

TECHNISCHE TEKENINGEN

MET MAATVOERING













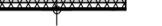
HUURAPPARTEMENTEN





BARCELONA


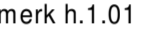
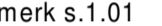

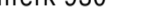
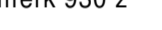

In deze pdf staan de technische tekeningen van gebouw Barcelona in Olympiade.
Je kunt aan deze tekeningen geen rechten ontfen.

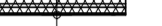AMSTELVEEN
APARTMENTS
OLYMPIADE
2024

-  prefab beton conform constr.
-  in het werk gestort beton conform constr.
-  metselwerk baksteen
-  HSB binnenblad
-  spouwisolatie
-  gipswand (alleen in blokken A, B, D)
-  gipswand zwaar (alleen in blokken A, B, D)
-  lichte scheidingwand



-  in woning: metal stud GF 1001.75.1.A (alleen in blokken C, E, F, G)
-  in kader buiten de geveldekkende kerne: metal stud 1001.75.1.A afgewerkt met companel
-  scheidingwand GF 105 RF V75.2.A (alleen in blokken C, E, F, G)
-  metal stud GF 150z 50'50.2.AA
-  scheidingwand woning - woning metal stud GF 210z 75'75.2.AA
-  scheidingwand noord trappezuilen metal stud GF 250z 75'75.2.AA
-  metal stud GF 250z 75'75.2.AAA
-  scheidingwand tussen entree en woningen, met R_{5,0} 3,0
-  metal stud GF 240z 75'75.2.AAA
-  voorzetwand tussen entree en woningen, met R_{5,0} 3,0
-  metal stud GF 145 1/75.1.AA, zie det. 21.27
-  voorzetwand tussen entree en woningen, met R_{5,0} 3,0
-  metal stud GF 145 1/75.1.AA, zie det. 22.11

-  wandgevelwerk
-  vloeropgevelwerk
-  schacht
-  deur


-  dopplaf
-  houten binnenkozijn merk n.1.01
-  stalen binnenkozijn merk s.1.01 (woning toegangsdeuren alleen in blokken A, B, D)
-  merk 930
-  merk 930 z
-  merk 930 z
-  merk A.1.01

-  meterkast
-  plaatsingruimte koelkast
-  plaatsingruimte kookkast
-  plaatsingruimte wasmachine
-  warmterugwin installatie
-  h/w
-  d/kl
-  droge blusleiding
-  brandscheiding WBDBO 60 min.
-  brandscheiding WBDBO 30 min.
-  rookscheiding WRD 20 min.
-  zelfsluitende deur, ipv woning toegangsdeuren is dit een vlucht deur dranger
-  vluchtdeur zonder sleutel te openen
-  K&M
-  brandwerend
-  rookmelder



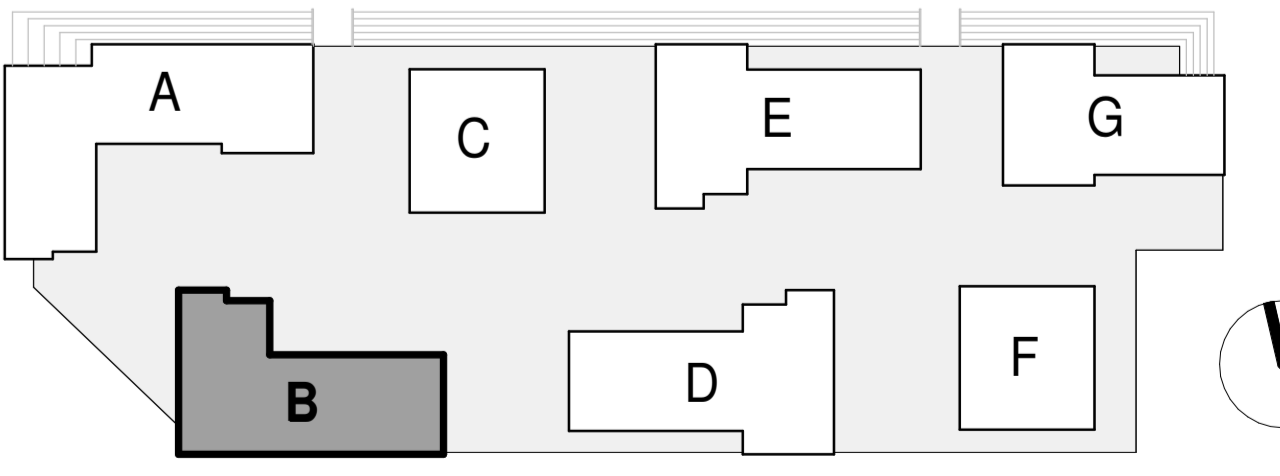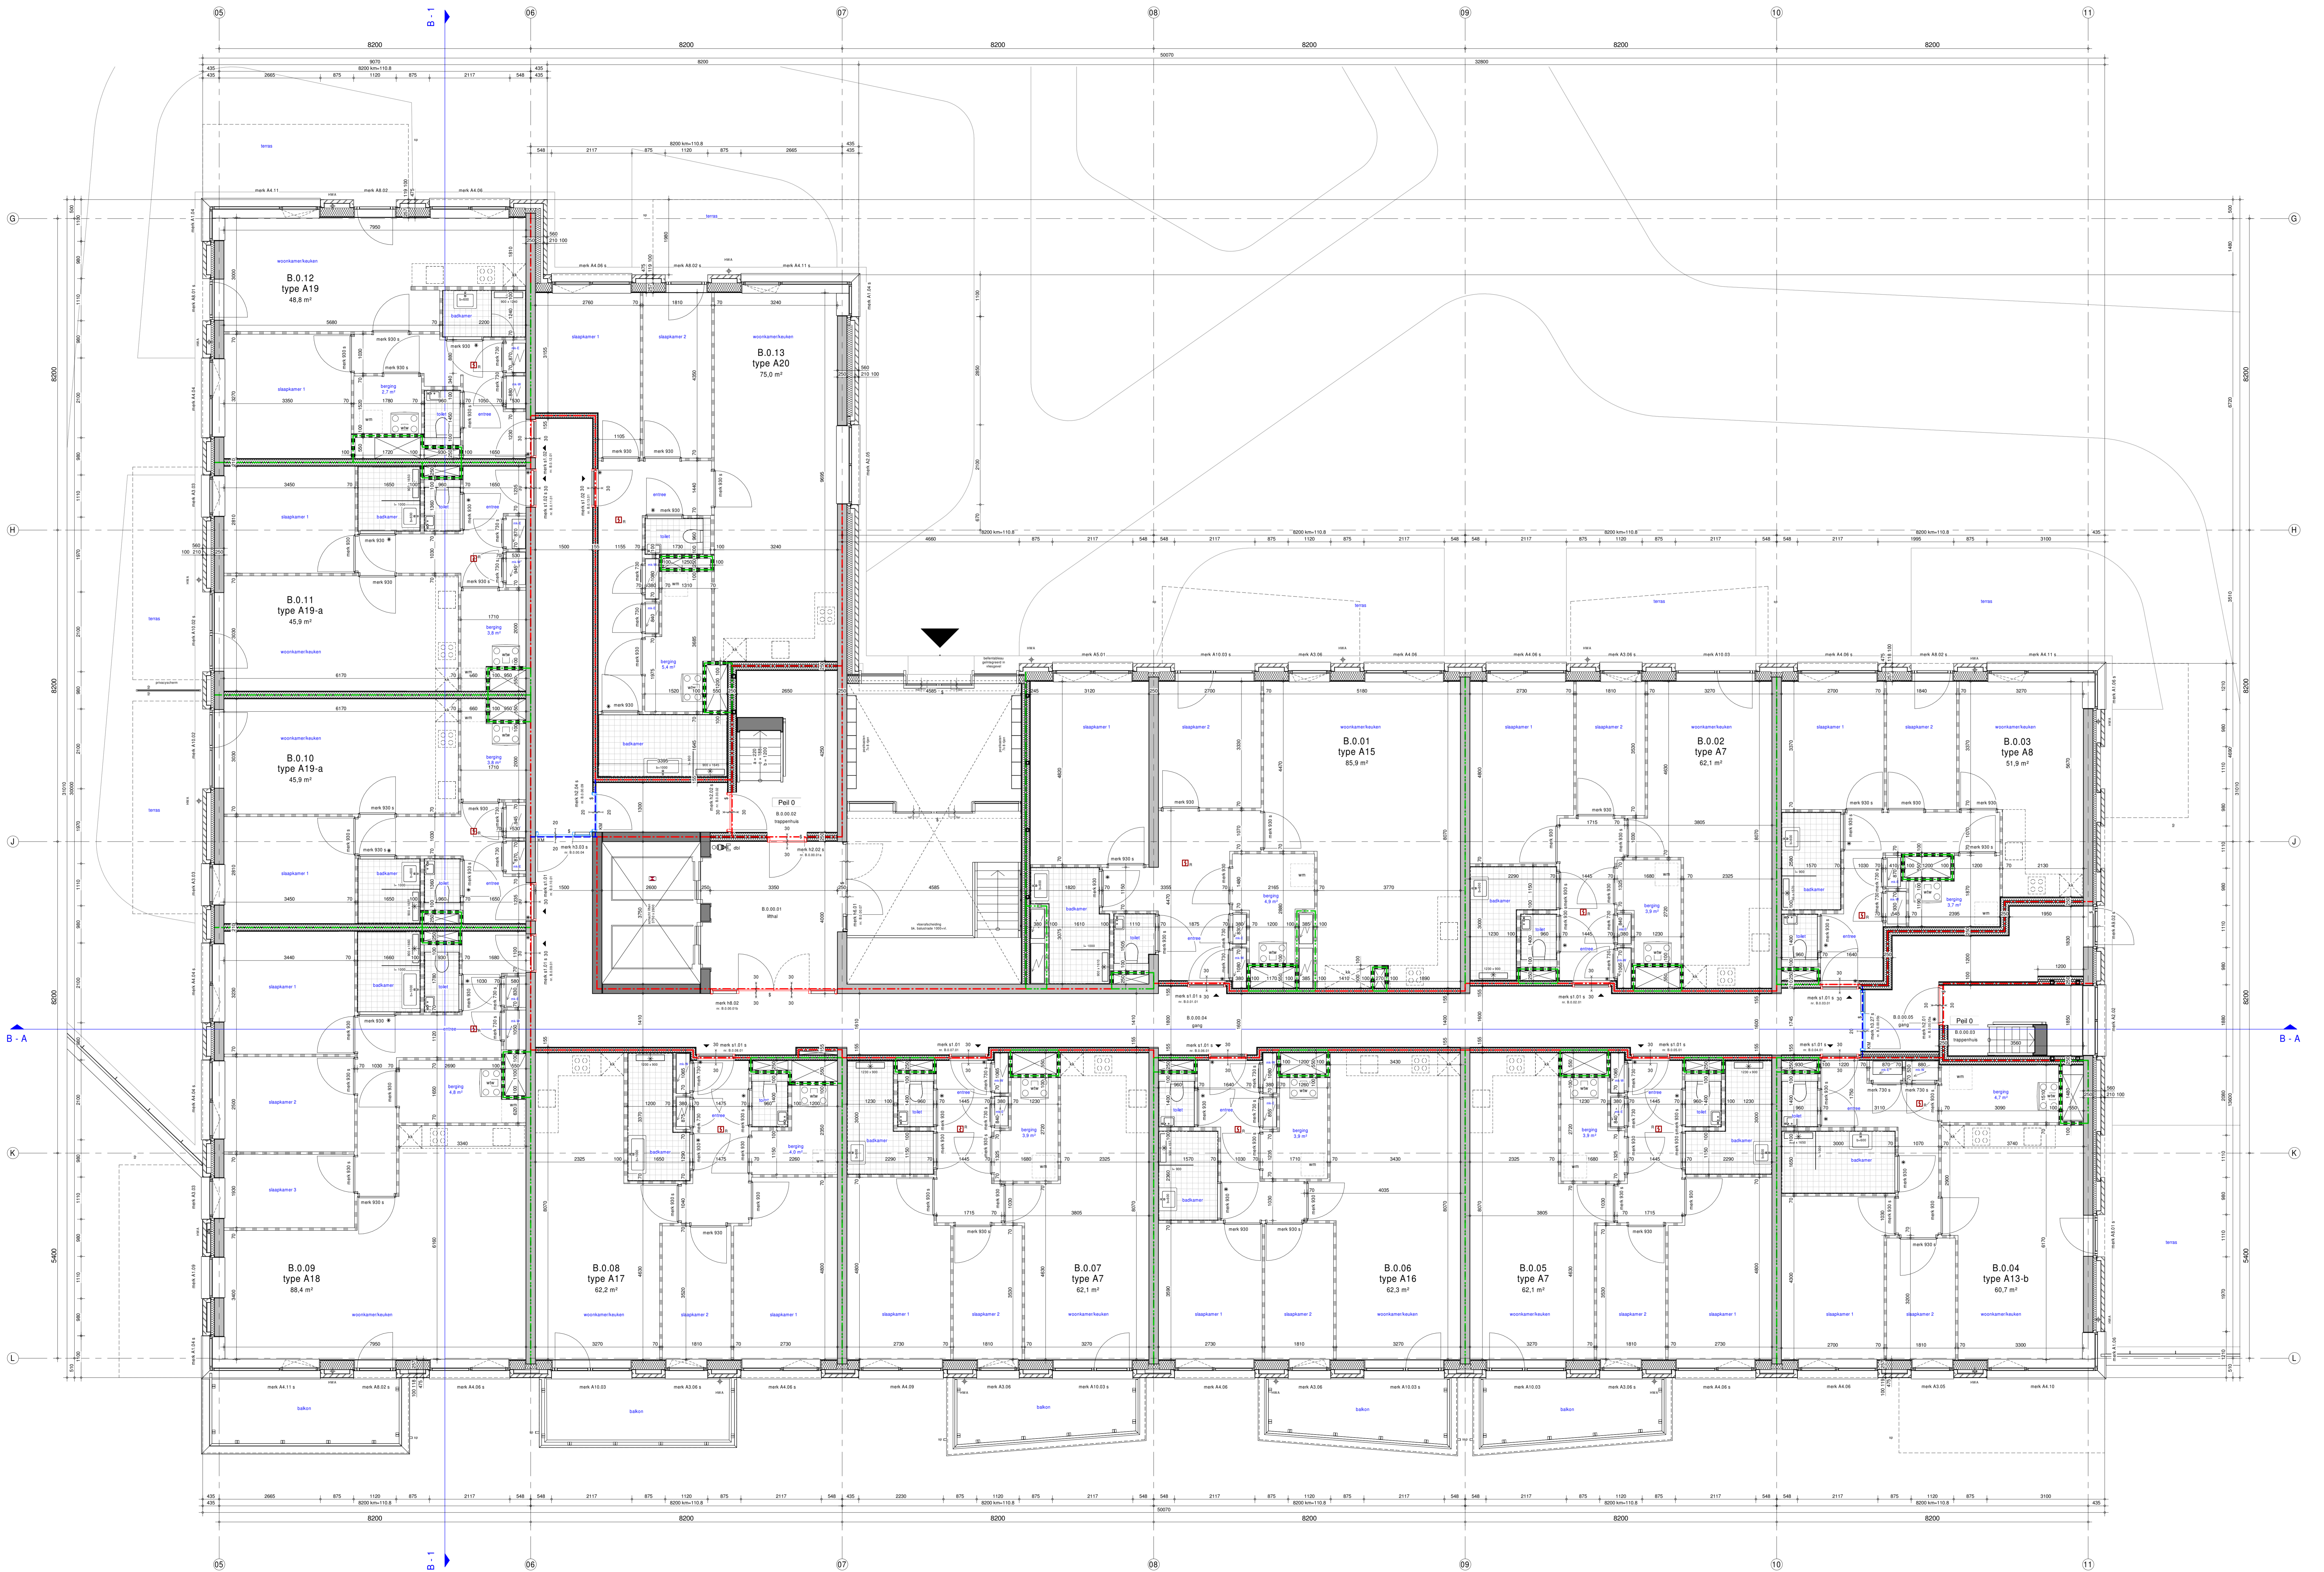




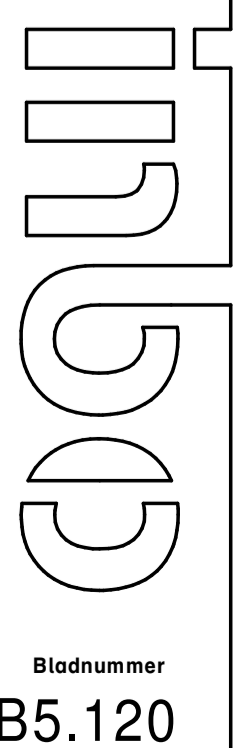







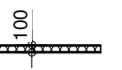

















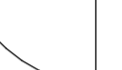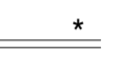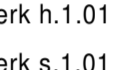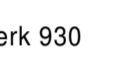














 















| Elektrische installatie volgens NPR S310





Iba Wijkweg 28 3811 GZ Amersfoort	Project Olympiade, Amstelveen	Opdrachtgever Privast Postbus 16395, 2508 BJ Den Haag
T +31 (0)30 266 62 11 info@iba.com www.iba.com	Projectarchitect TCONEPT	Projectleider Wilco van Gils / Roy Walleet
Iba s.v. Amersfoort	Gekend RD	Datum 22-07-2021
Realisatiepartij Amersfoort 3100026	Projectnummer 11526	Wapening Wapeningplanum
Schaal 1:50	Formaat A5 10 x 900	Bladnummer B5.120




Renvooi Bouwkundig

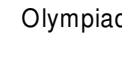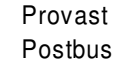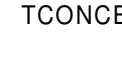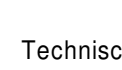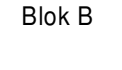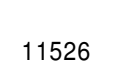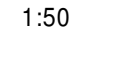 -  prefab beton conform constr.
-  in het werk gestort beton conform constr.
-  metselwerk baksteen
-  HSB binnenblad
-  spouwisolatie
-  gipswand (alleen in blokken A, B, D)
-  gipswand zwaar (alleen in blokken A, B, D)
-  lichte scheidingwand
-  in woning: metal stud GF 100/1.75/1.A (alleen in blokken C, E, F, G)
-  in kader buiten de gesloopte kerntoren: metalstud 100/1.75/1.A afgewerkt met companel
-  scheidingwand GF 105 RF V75.2.A (alleen in blokken C, E, F, G)
-  scheidingwand woning - gang metal stud GF 150/2.50/2.AA
-  scheidingwand woning - woning metal stud GF 210/2.75/2.AA
-  scheidingwand rood trappezuilen metal stud GF 250/2.75/2.AA
-  scheidingwand tussen trappezuilen en woningen, met Bg.25.3.0
-  metal stud GF 250/2.75/2.AAA
-  scheidingwand tussen entree en woningen, met Bg.25.3.0 en 6.0
-  metal stud GF 240/2.75/2.AAA
-  voorzetwand tussen entree en woningen, met Bg.25.3.0
-  metal stud GF 145/1.75/1.AA, zie det. 21.27
-  voorzetwand tussen entree en woningen, met Bg.25.3.0
-  metal stud GF 145/1.75/1.AA, zie det. 22.11
-  de wanden aan de zijde van de algemene verkeersruimten, ubraren met een sloopstraal 25 cm plaat
-  wandgeplank
-  vloerplank
-  schacht
-  deur
-  doppel
-  houten binnenkozijn merk n.1.01
-  stalen binnenkozijn merk s.1.01 (woning toegangsdeuren alleen in blokken A, B, D)
-  merk 930
-  binnenkozijnen, deurmaat 930
-  merk 930 z
-  binnenkozijnen, deurmaat 930, zware deur, R_w = 22 dB (rookdicht), 50 kg (normaal met WTW grenzend aan verblijfsruimte)
-  merk A.1.01
-  aluminium buitkozijn merk A.1.01
-  meterkast
-  plaatsingsruimte koelkast
-  plaatsingsruimte kookkast
-  plaatsingsruimte wasmachine
-  plaatsingsruimte w/w
-  h/w
-  h/w
| Elektrische installatie volgens NPR S310

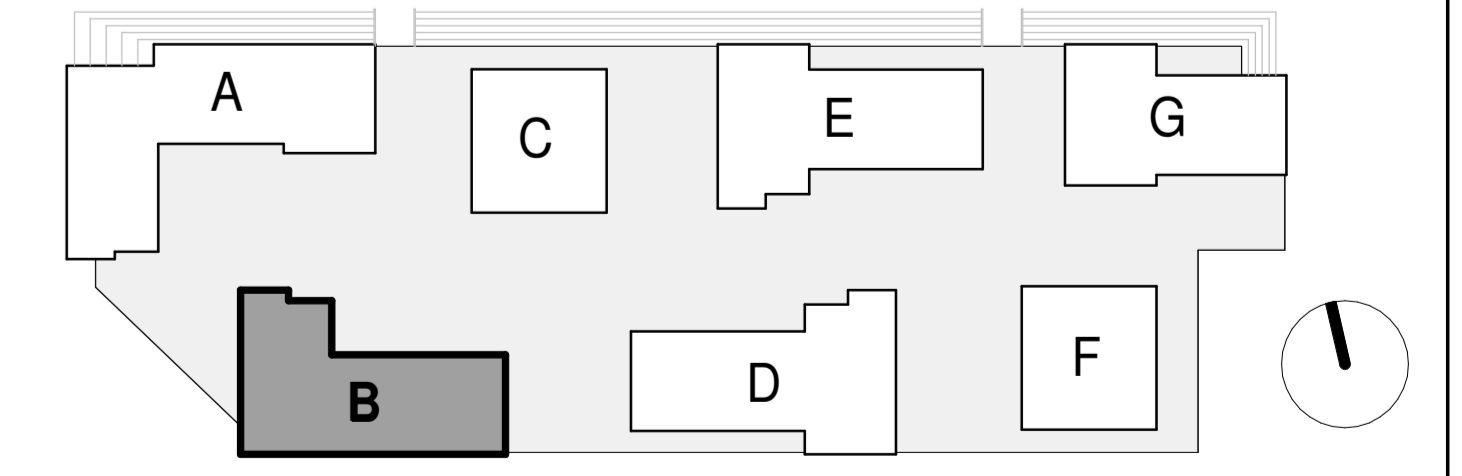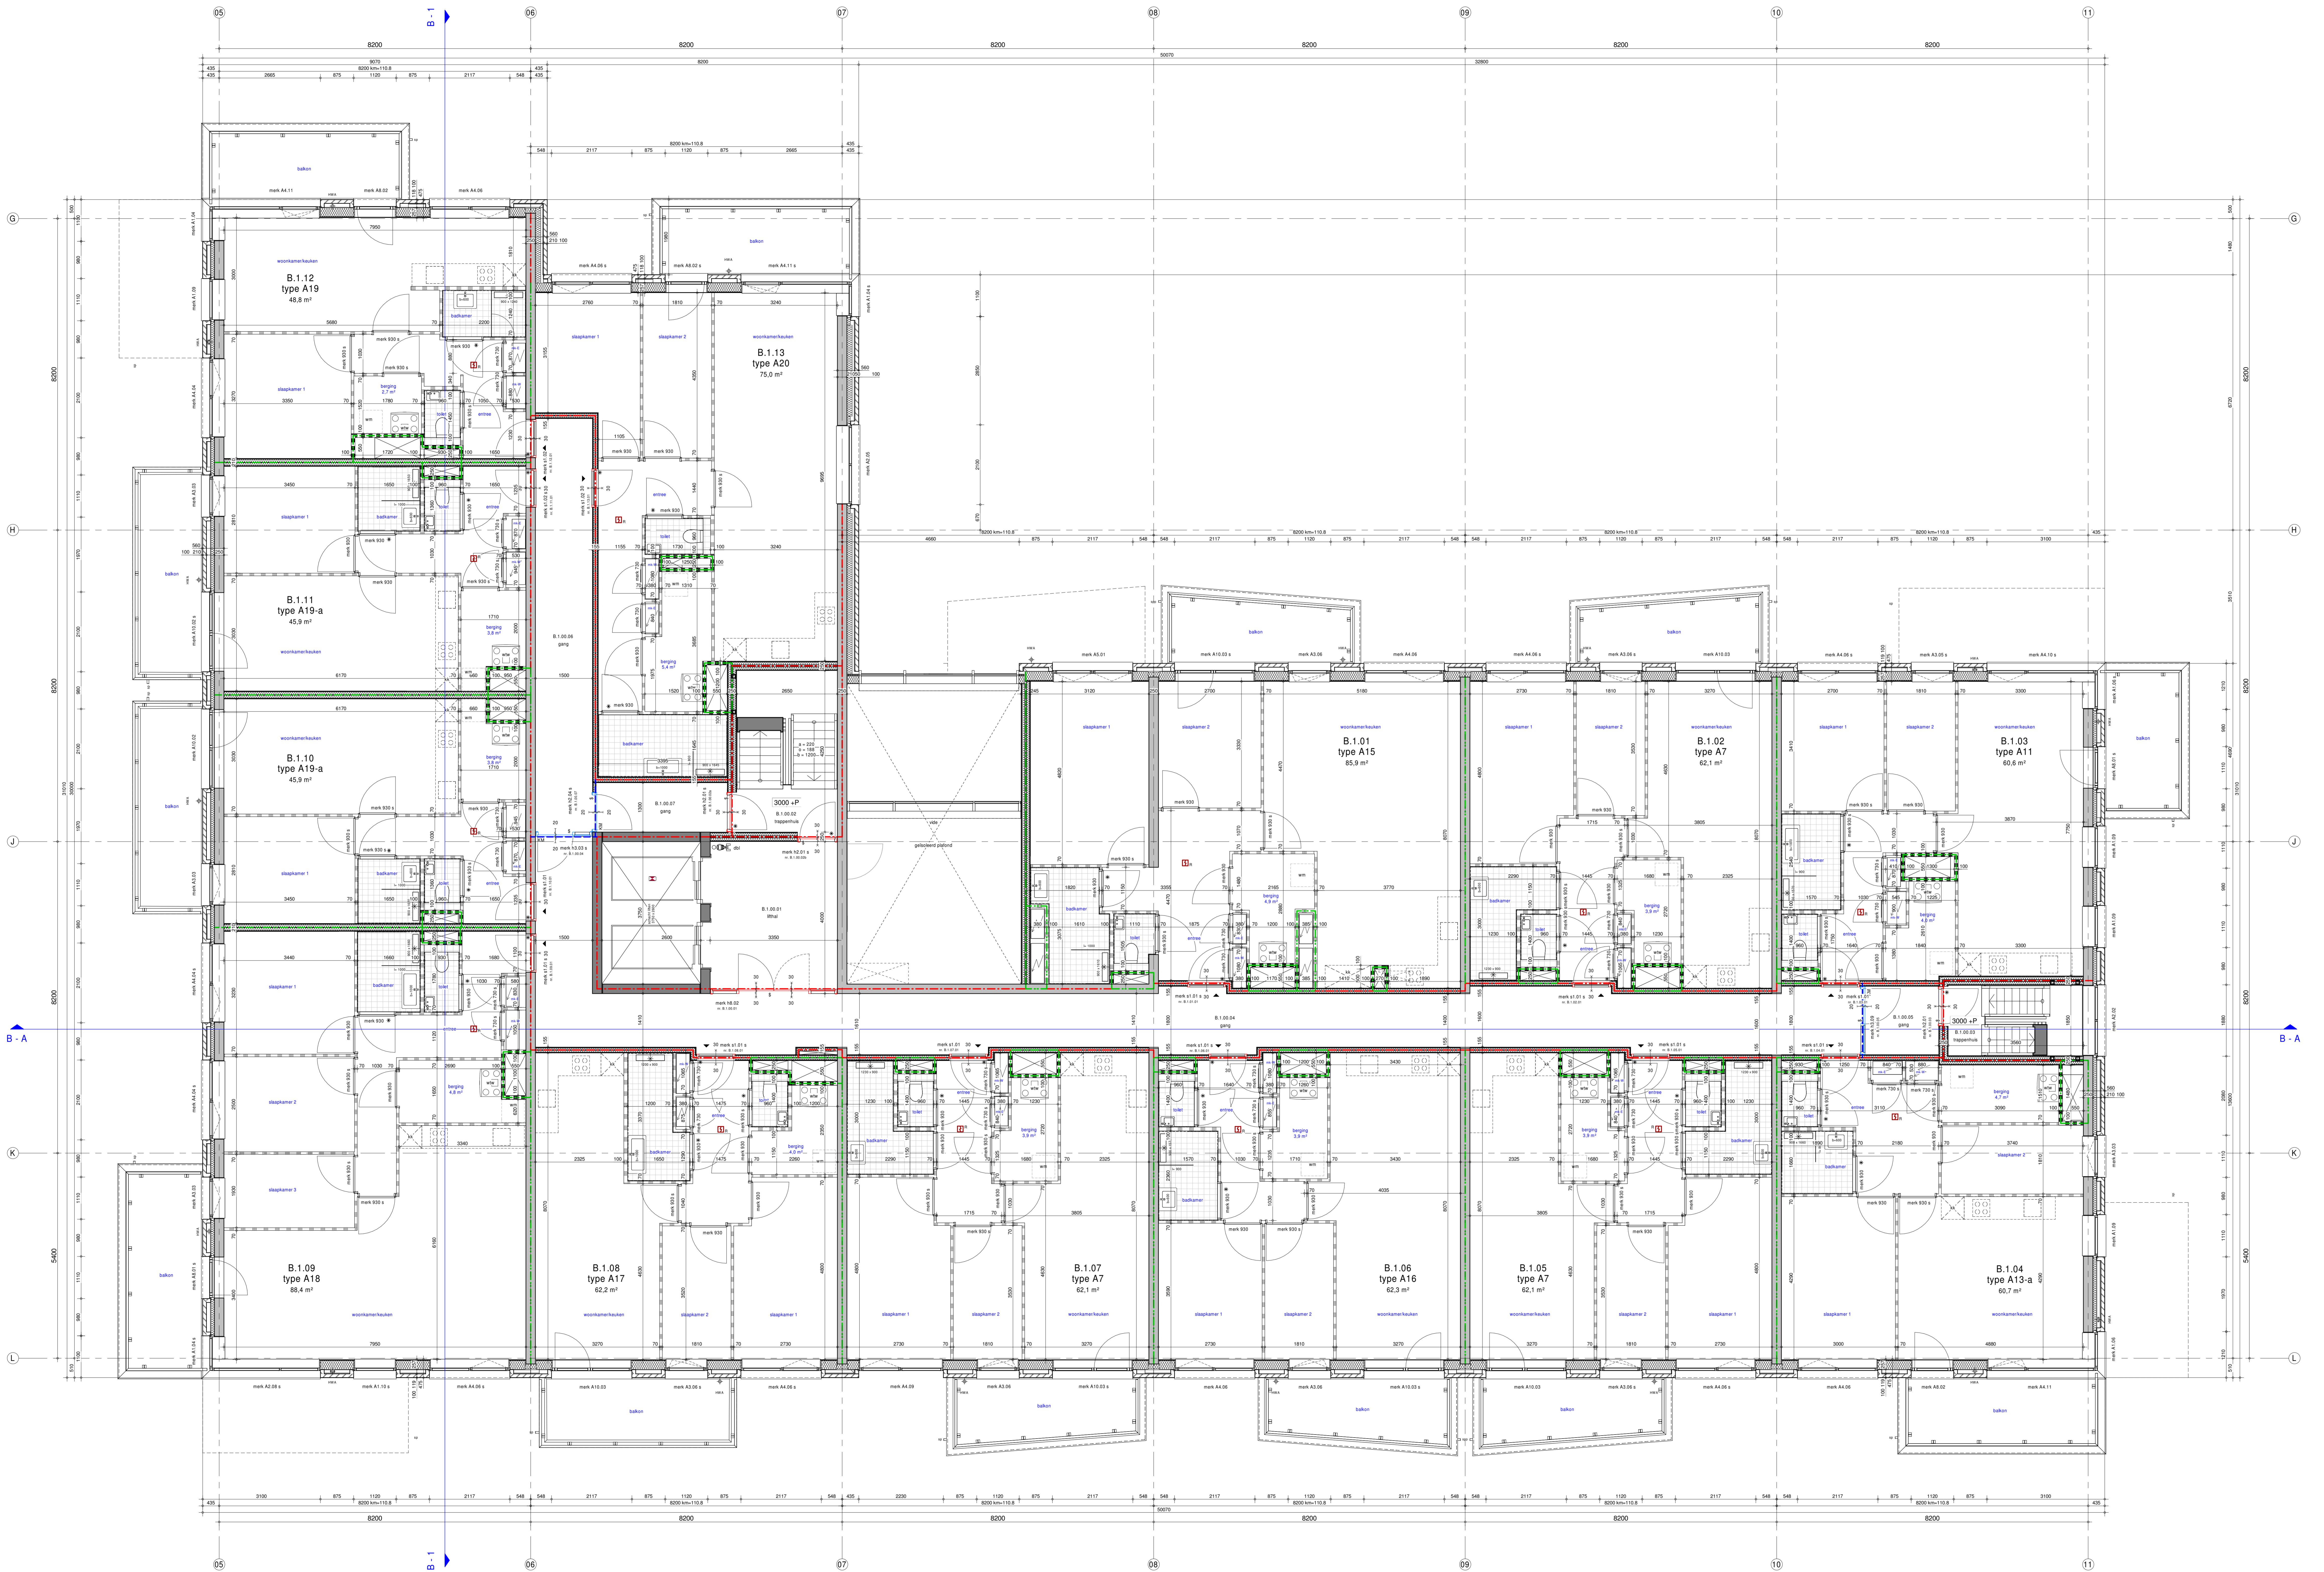



Iba Wijkweg 25 3811 GZ Amersfoort T +31 (0)30 266 62 11 info@iba.com www.iba.com	Project Olympiade, Amstelveen Opdrachtgever Privaat Postbus 16395, 2500 BJ Den Haag Projectarchitect TCONEPT Projectleider Wilco van Gils / Roy Wallet Onderwerp Technisch Ontwerp Plattegrond te verdisping Blok B	Gekend RD Projectnummer 11526 Datum 22-07-2021 Schaal 1:50 Wijziging - Formaat A510 x 900 Wijkingsplan -	Iba s.v. Amersfoort Handelsregister Amersfoort 3703026	Iba s.v. Amersfoort Handelsregister Amersfoort 3703026
---	---	---	---	---

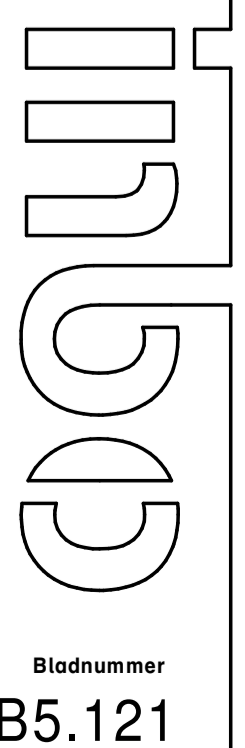


Renvooi Bouwkundig

- prefab beton conform constr.
- in het werk gestort beton conform constr.
- metaalwerk blokken
- HSB binnenblad
- spouwisolatie
- gipswand (alleen in blokken A, B, D)
- gipswand zwaar (alleen in blokken A, B, D)
- lichte scheidingwand
- in woning: metaal stud GF 100/1.75/1.A (alleen in blokken C, E, F, G)
- in kader buiten de geveldeuren: metaalstud 100/1.75/1.A afgewerkt met companel
- scheidingwand GF 105 RF V75.2.A (alleen in blokken C, E, F, G)
- scheidingwand woning - gang metaal stud GF 150/2.50/2.AA
- scheidingwand woning - woning metaal stud GF 210/2.75/2.AA
- scheidingwand noord trappezhuis metaal stud GF 250/2.75/2.AA
- scheidingwand tussen trappenhuis en woning, met RG 25.0
- metaal stud GF 250/2.75/2.AAA
- scheidingwand tussen entree en woning, met RG 25.0 en 6.0
- metaal stud GF 240/2.75/2.AAA
- voorzetwand tussen entree en woning, met RG 25.0
- metaal stud GF 145/1.75/1.AA, zie dat 21.27
- voorzetwand tussen entree en woning, met RG 25.0
- metaal stud GF 145/1.75/1.AA, zie dat 22.11
- de wanden aan de zijde van de algemene verkeersruimten, uitvoeren met een steekstaal 50 lpa plaat
- wandopbouw
- vloeropbouw
- schacht
- deur
- deur
- houten binnenkozijn merk n.1.01
- stalen binnenkozijn merk s.1.01 (woning toegangsdeuren alleen in blokken A, B, D)
- merk 930
- merk 930 z
- merk A.1.01
- merk A.1.01
- metaalkast
- plaatsingruimte kookkast
- plaatsingruimte kookkastel
- plaatsingruimte wasmachine
- plaatsingruimte w/w
- h/w
- h/w
- d/b
- droge buisleiding
- brandscheidng WBD60 60 min.
- brandscheidng WBD60 30 min.
- brandscheidng WRD 20 min.
- zelfsluitende deur, ipv woning toegangsdeuren is dit een vrijloop dranger
- vluchtdeur zonder sleutel te openen
- klafmagneet
- brandweersluit
- rookmelder



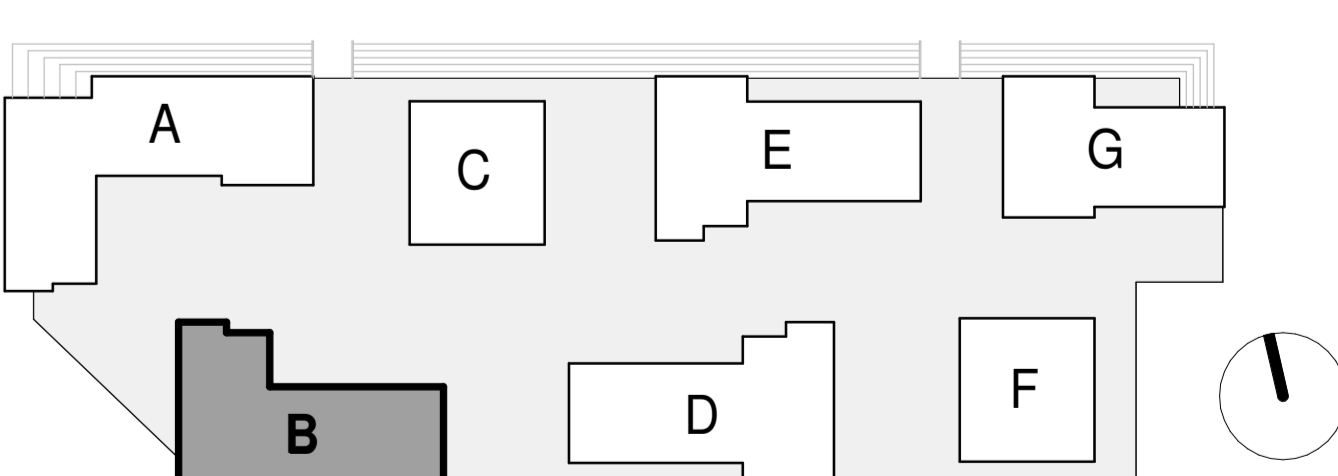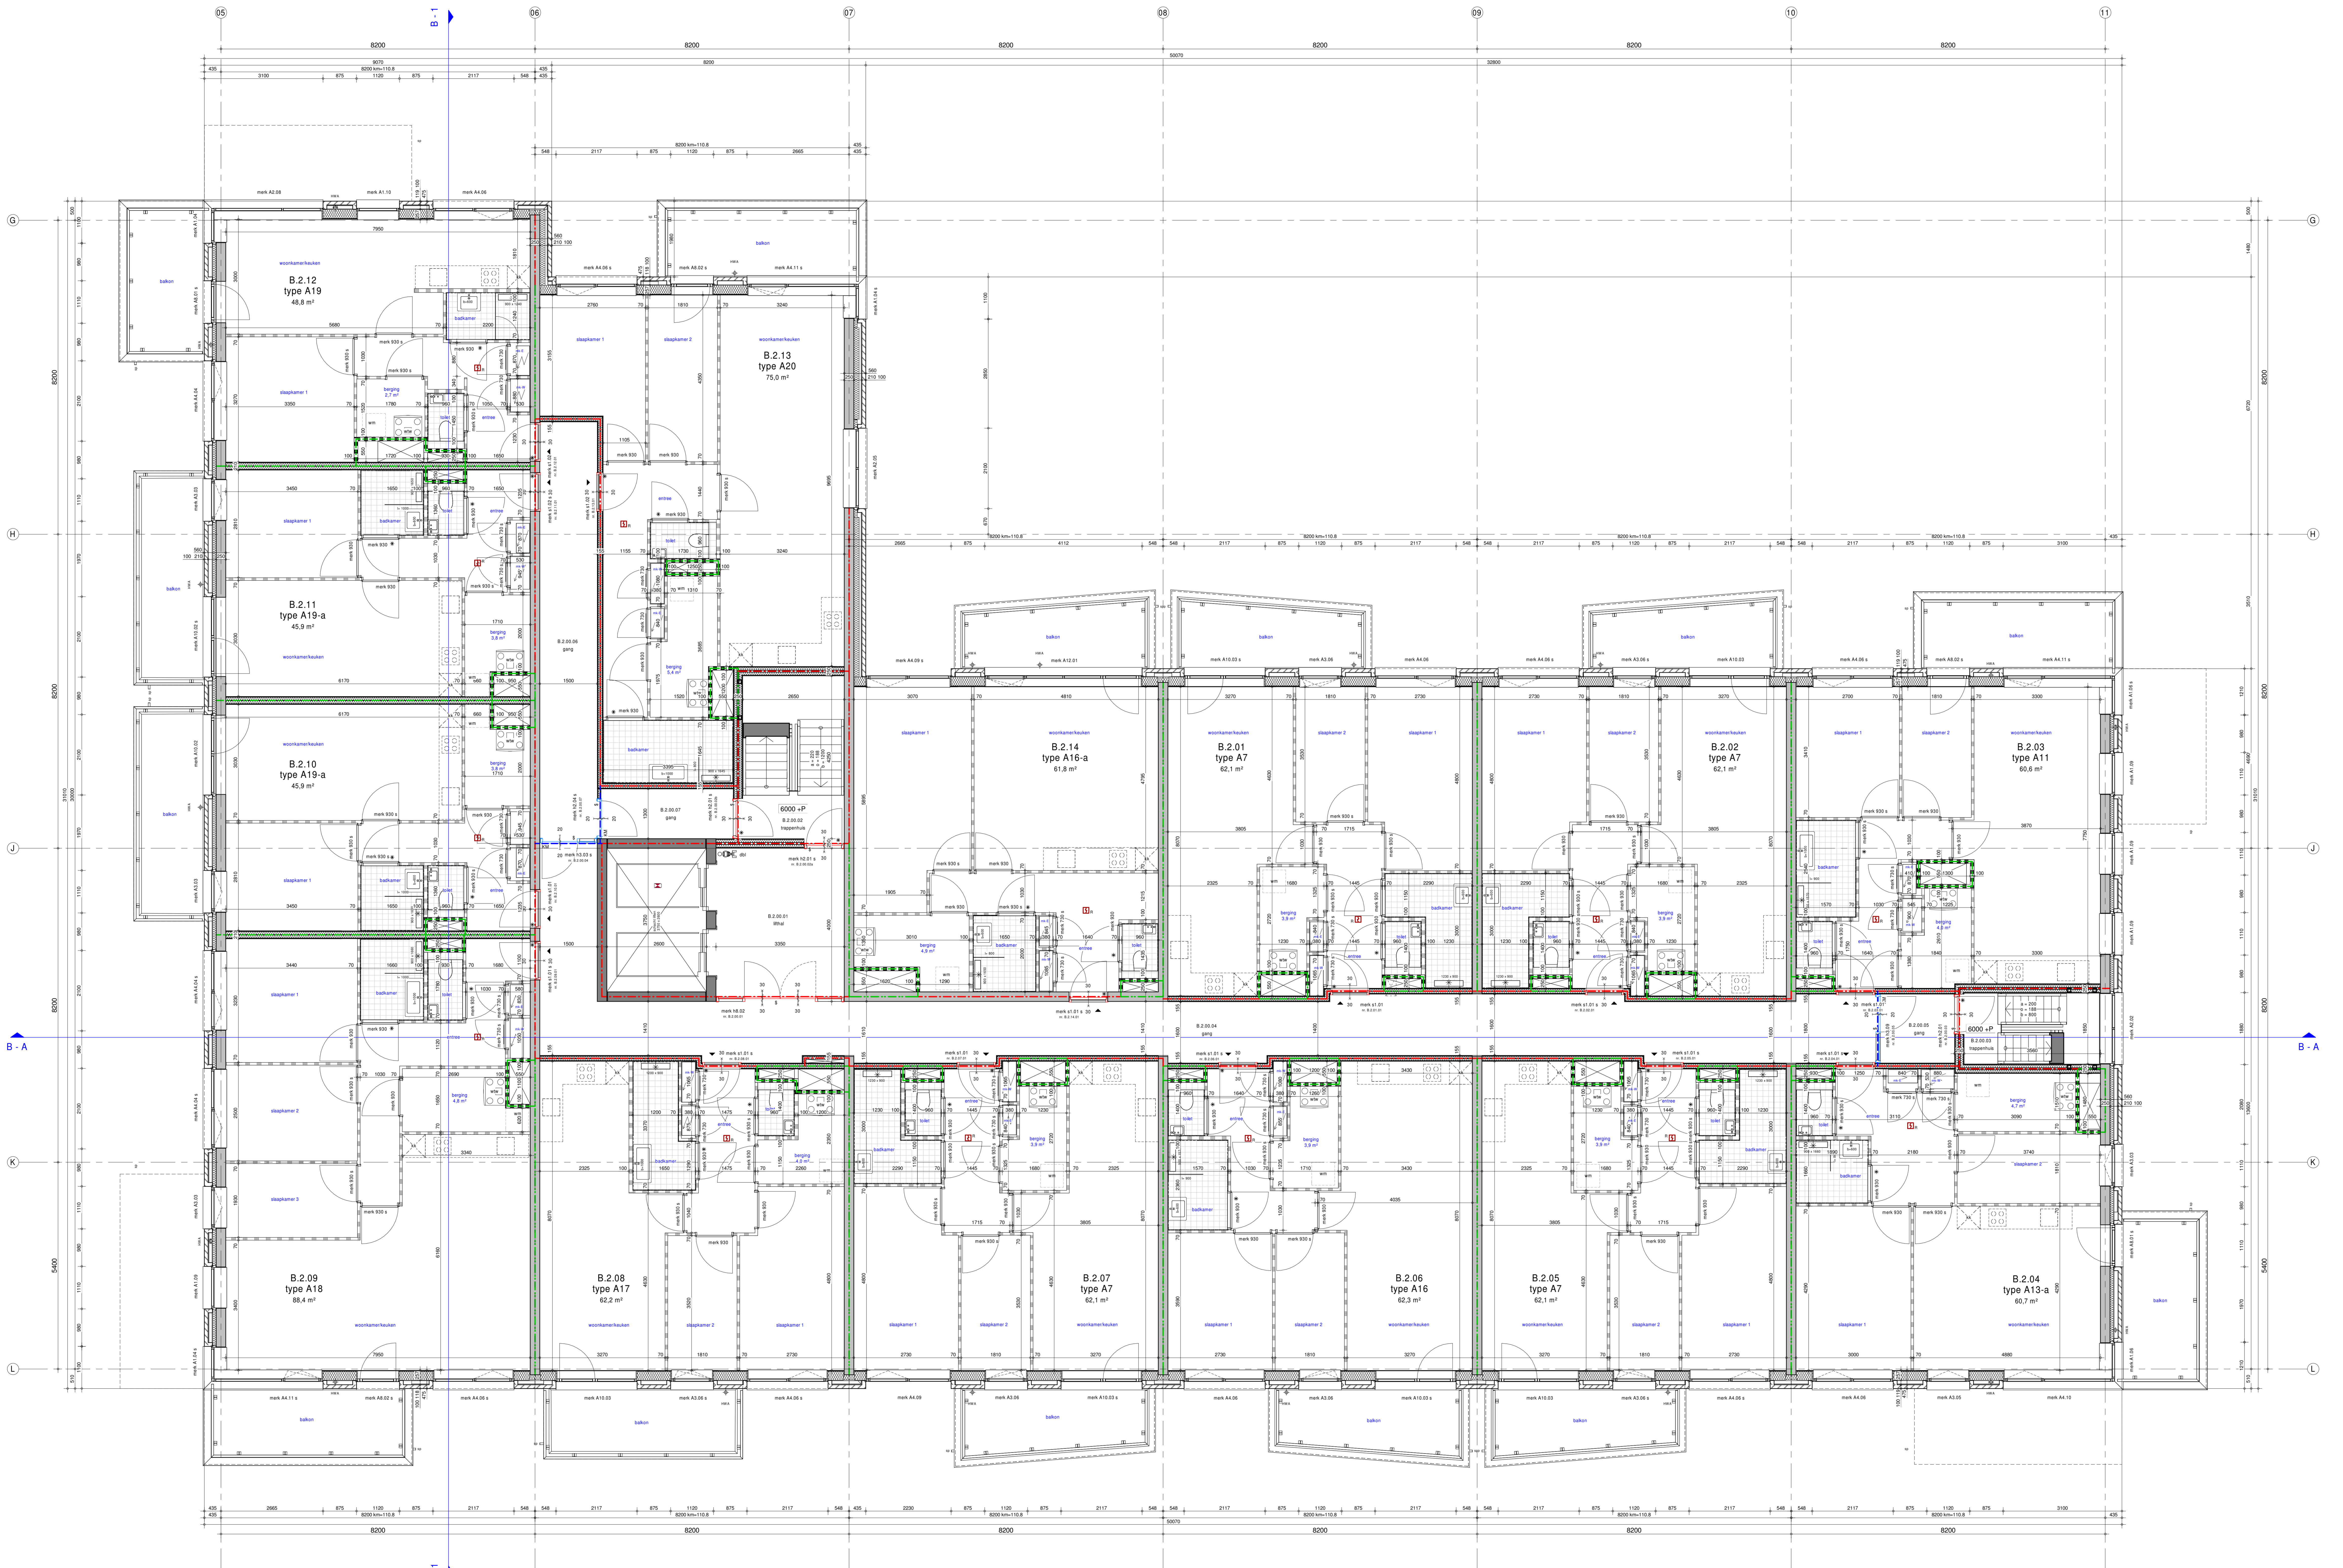


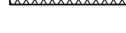


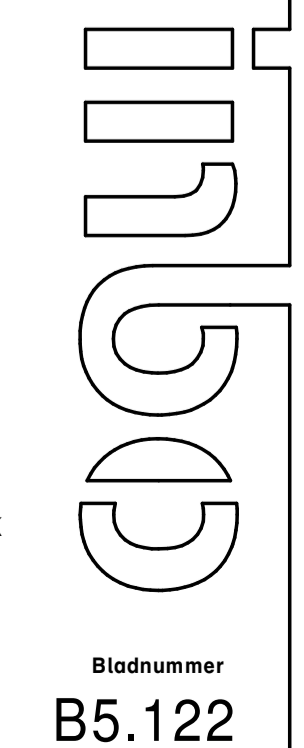






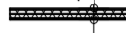
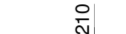
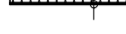
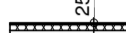
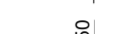

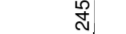
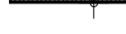






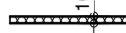



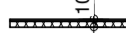








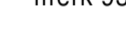


















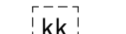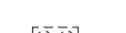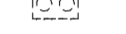



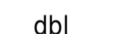


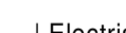






























 
 
 
 








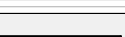








| Elektrische installatie volgens NPR S310





Iba Wolvenweg 28 3887 GZ Amersfoort	Project	Olympiade, Amstelveen
	Opdrachtgever	Privaat Postbus 16395, 2500 BJ Den Haag
T +31 (0)30 266 62 11 info@iba.com www.iba.com	Projectarchitect	TCONCEPT
	Projectleider	Wilco van Gils / Roy Waljet
Iba s.v. Amersfoort	Opdracht	Techisch ontwerp Plattegrond 2e verdieping Blok B
	Projectnummer	11526
Rendingsplan Amersfoort 310628	Schaal	1:50
	Formaat	A3 1610 x 900
	Datum	22-07-2021
	Wijziging	
	Wijzigingsnummer	




Renvoi Bouwkundig

-  prefab beton conform constr.
-  in het werk gestort beton conform constr.
-  metselwerk baksteen
-  HSB binnenblad
-  spouwisolatie
-  gipswand (alleen in blokken A, B, D)
-  gipswand zwaar (alleen in blokken A, B, D)
-  lichte scheidingwand
-  in woning: metal stud GF 1001.75.1.A (alleen in blokken C, E, F, G)
-  in kader buiten de geveldeuren: metal stud 1001.75.1.A afgewerkt met companel
-  scheidingwand GF 105 RF V75.2.A (alleen in blokken C, E, F, G)
-  scheidingwand woning - gang metal stud GF 1502.50.50.2.AA
-  scheidingwand woning - woning metal stud GF 2102.75.75.2.AA
-  scheidingwand rond trappeelhuis metal stud GF 2502.75.75.2.AA
-  scheidingwand tussen trappeelhuis en woning, met Rg 25.0.0.0
-  metal stud GF 2502.75.75.2.AAA
-  scheidingwand tussen entree en woning, met Rg 25.0.0.0 en 6.0
-  metal stud GF 2402.75.75.2.AA
-  voorzetwand tussen entree en woning, met Rg 25.0.0
-  metal stud GF 145 V75.1.AA, zie dat. 21.27
-  voorzetwand tussen entree en woning, met Rg 25.0.0
-  metal stud GF 145 V75.1.AA, zie dat. 22.11
-  de wanden aan de zijde van de algemene verkeersruimten, uitgevoerd met een scheidende DG top plaat
-  wandgeplank
-  vloerplank
-  schacht
-  deur
-  doppel
-  houten binnenkozijn mark n.1.01
-  stalen binnenkozijn mark n.1.01 (woning toegangsdeuren alleen in blokken A, B, D)
-  mark 930
-  binnenkozijnen, deurmaat 930
-  mark 930 z
-  binnenkozijnen, deurmaat 930, zware deur, R_u = 20 dB (toedraaiend), bij opening met WTW grenzend aan verblijfsruimte)
-  aluminium buitkozijn mark A.1.01
-  meterkast
-  plaatsingsruimte koelkast
-  plaatsingsruimte kookkast
-  plaatsingsruimte wasmachine
-  plaatsingsruimte wasmachine
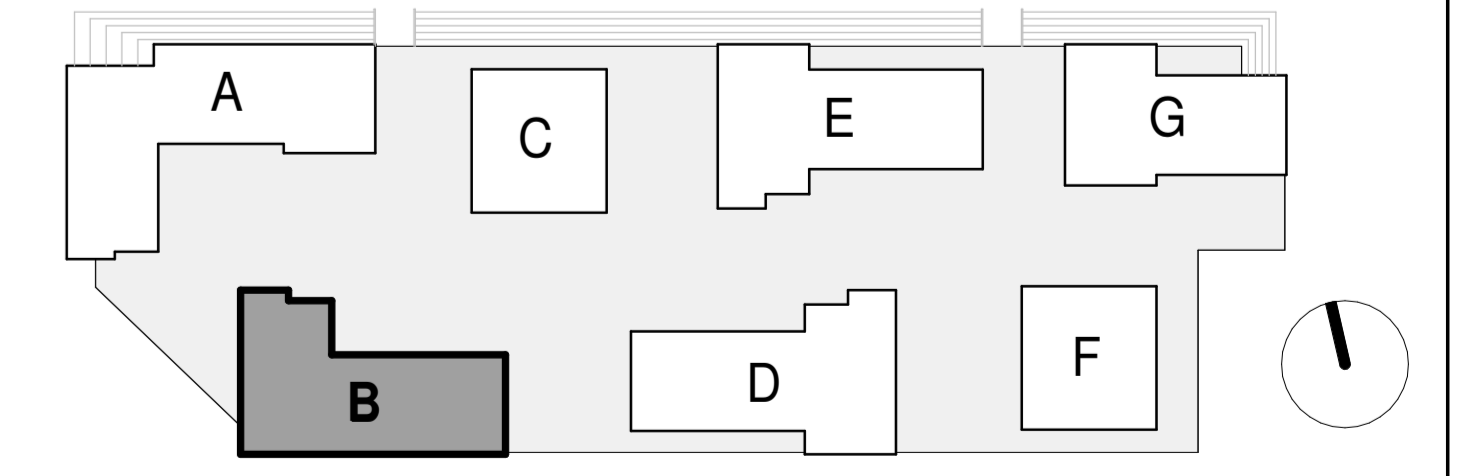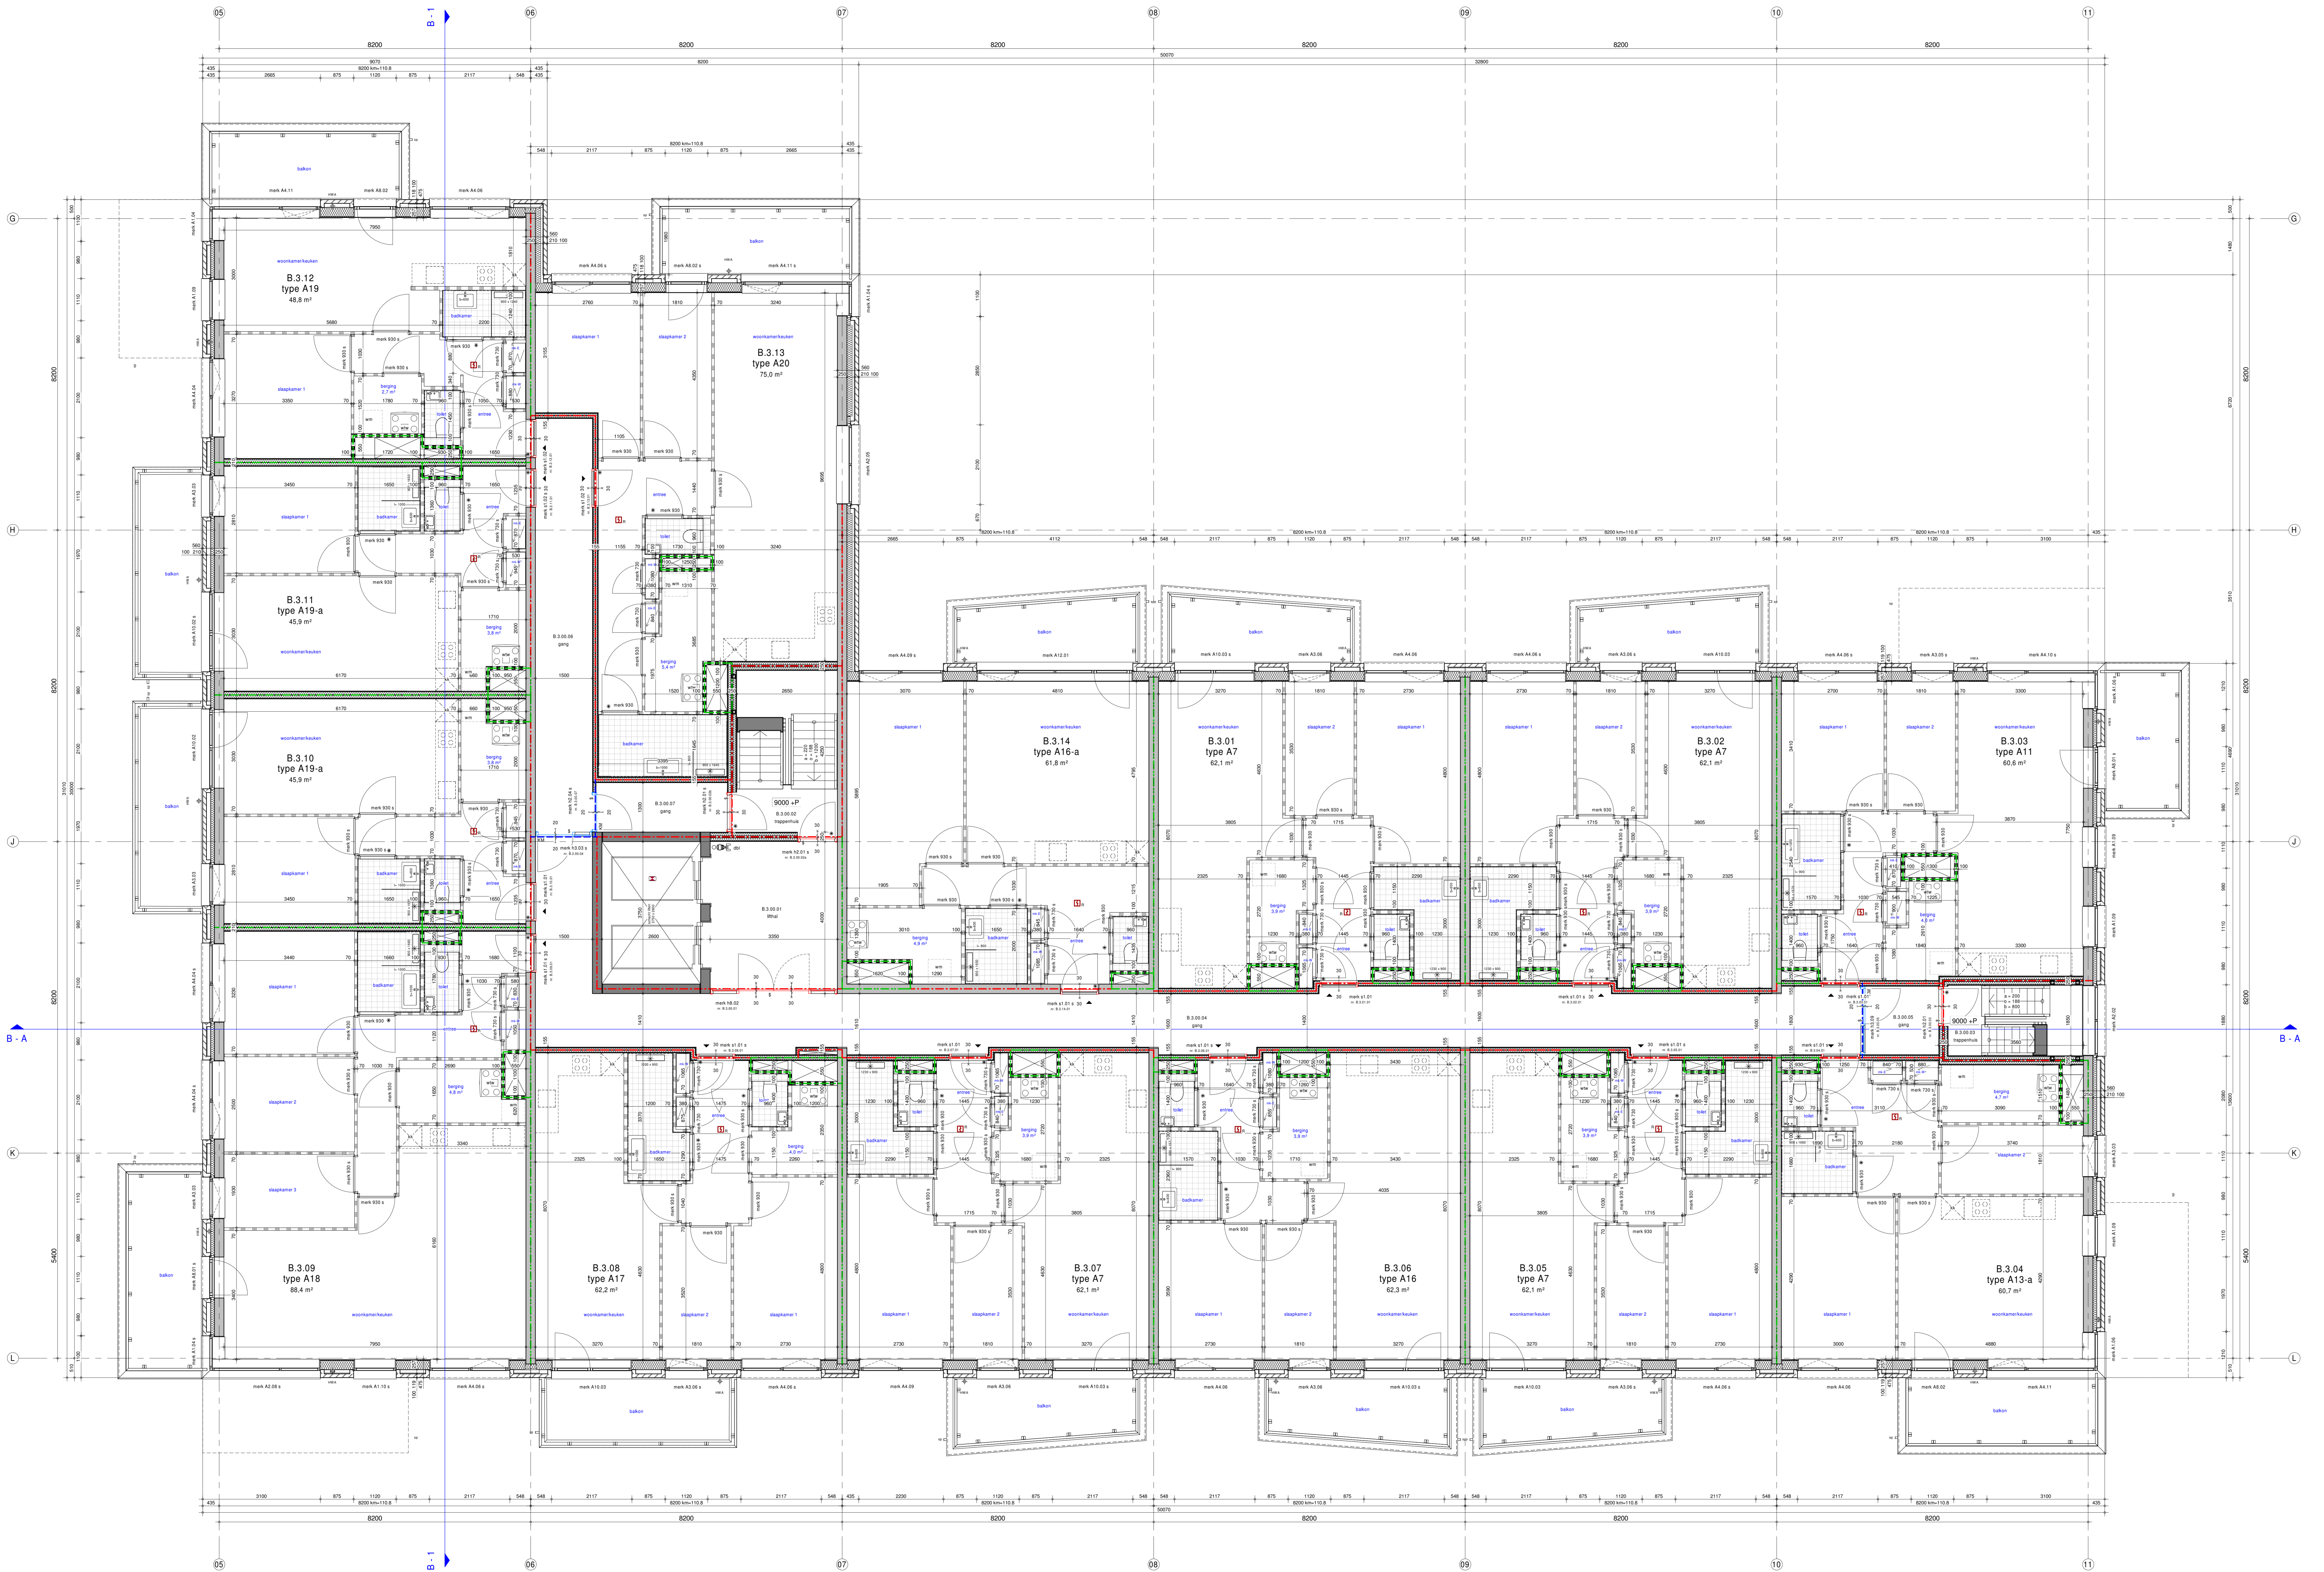



Iba Wijkweg 28 3811 GZ Amersfoort T +31 (0)30 206 62 11 info@iba.com www.iba.com	Project Olympiade, Amstelveen Opdrachtgever Privaat Postbus 16395, 2500 BJ Den Haag Projectarchitect TCONCEPT Projectleider Wilco van Gils / Roy Walleit Opdracht Technisch Ontwerp Plattegrond 3e verdieping Blok B	Gekend RD Projectnummer 11526 Schaal 1:50 Formaat A10 x 900	Pla 11526_Olympiade_BWK Datum 22-07-2021 Wijziging Wijzigingsnummer
---	---	--	--

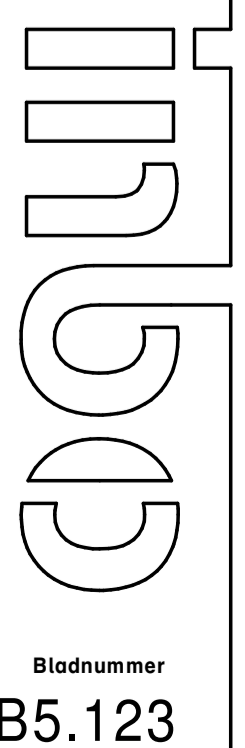


Renvooi Bouwkundig

- prefab beton conform constr.
- in het werk gestort beton conform constr.
- metaalwerk baksteen
- HSB binnenblad
- spouwisolatie
- gipswand (alleen in blokken A, B, D)
- gipswand zwaar (alleen in blokken A, B, D)
- lichte scheidingwand
- in woning: metaal stud GF 1001.75.1.A (alleen in blokken C, E, F, G)
- in keuken/badruimte: gepolijste keram: metaalstud 1001.75.1.A afgewerkt met companel
- scheidingwand GF 105 RF V75.2.A (alleen in blokken C, E, F, G)
- scheidingwand woning - gang metaal stud GF 150.2.50.2.AA
- scheidingwand woning - woning metaal stud GF 210.2.75.75.2.AA
- scheidingwand rond trappeenhuis metaal stud GF 250.2.75.75.2.AA
- scheidingwand tussen entree en woningen, met R_g 25.0
- scheidingwand tussen entree en woningen, met R_g 25.0 en 6.0
- voorzetwand tussen entree en woningen, met R_g 25.0
- metaal stud GF 145.7/75.1.AA, zie det. 21.27
- voorzetwand tussen entree en woningen, met R_g 25.0
- metaal stud GF 145.7/75.1.AA, zie det. 22.11
- de wanden aan de zijde van de algemene verkeersruimten, uitgevoerd met een sloopvaste 50-tips plaat
- wandgeplank
- vloeropwerk
- schacht
- deur
- doppel
- houden binnenkozijn mark n.1.01
- stalen binnenkozijn mark n.1.01 (woning toegangsdeuren alleen in blokken A, B, D)
- mark 930
- binnenkozijnen, deurmaat 930
- mark 930 z
- binnenkozijnen, deurmaat 930, zware deur, R_g = 25.00 (inwendend, bij toegang met WTW grenzend aan verblijfsruimte)
- mark A.1.01
- aluminium buitkozijn mark A.1.01
- meterkast
- plaatsingruimte koelkast
- plaatsingruimte kooktoestel
- plaatsingruimte wasmachine
- wmw
- warmterugwin installatie
- hws
- hellewater/voer
- dbi
- droge buisleiding
- brandscheiding WBD80 60 min.
- brandscheiding WBD80 30 min.
- rookscheiding WRD 20 min.
- zelfsluitende deur, ipv woning toegangsdeuren is dit een vrijloop dranger
- vluchtdoor zonder sleutel te openen
- KM
- kleefmagneet
- brandweersijl
- rookmelder



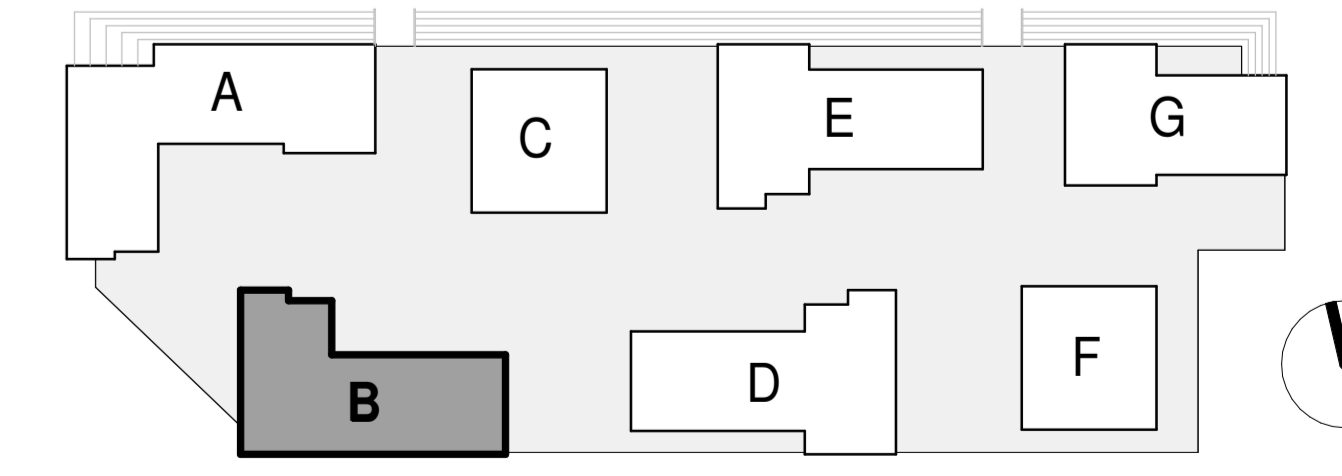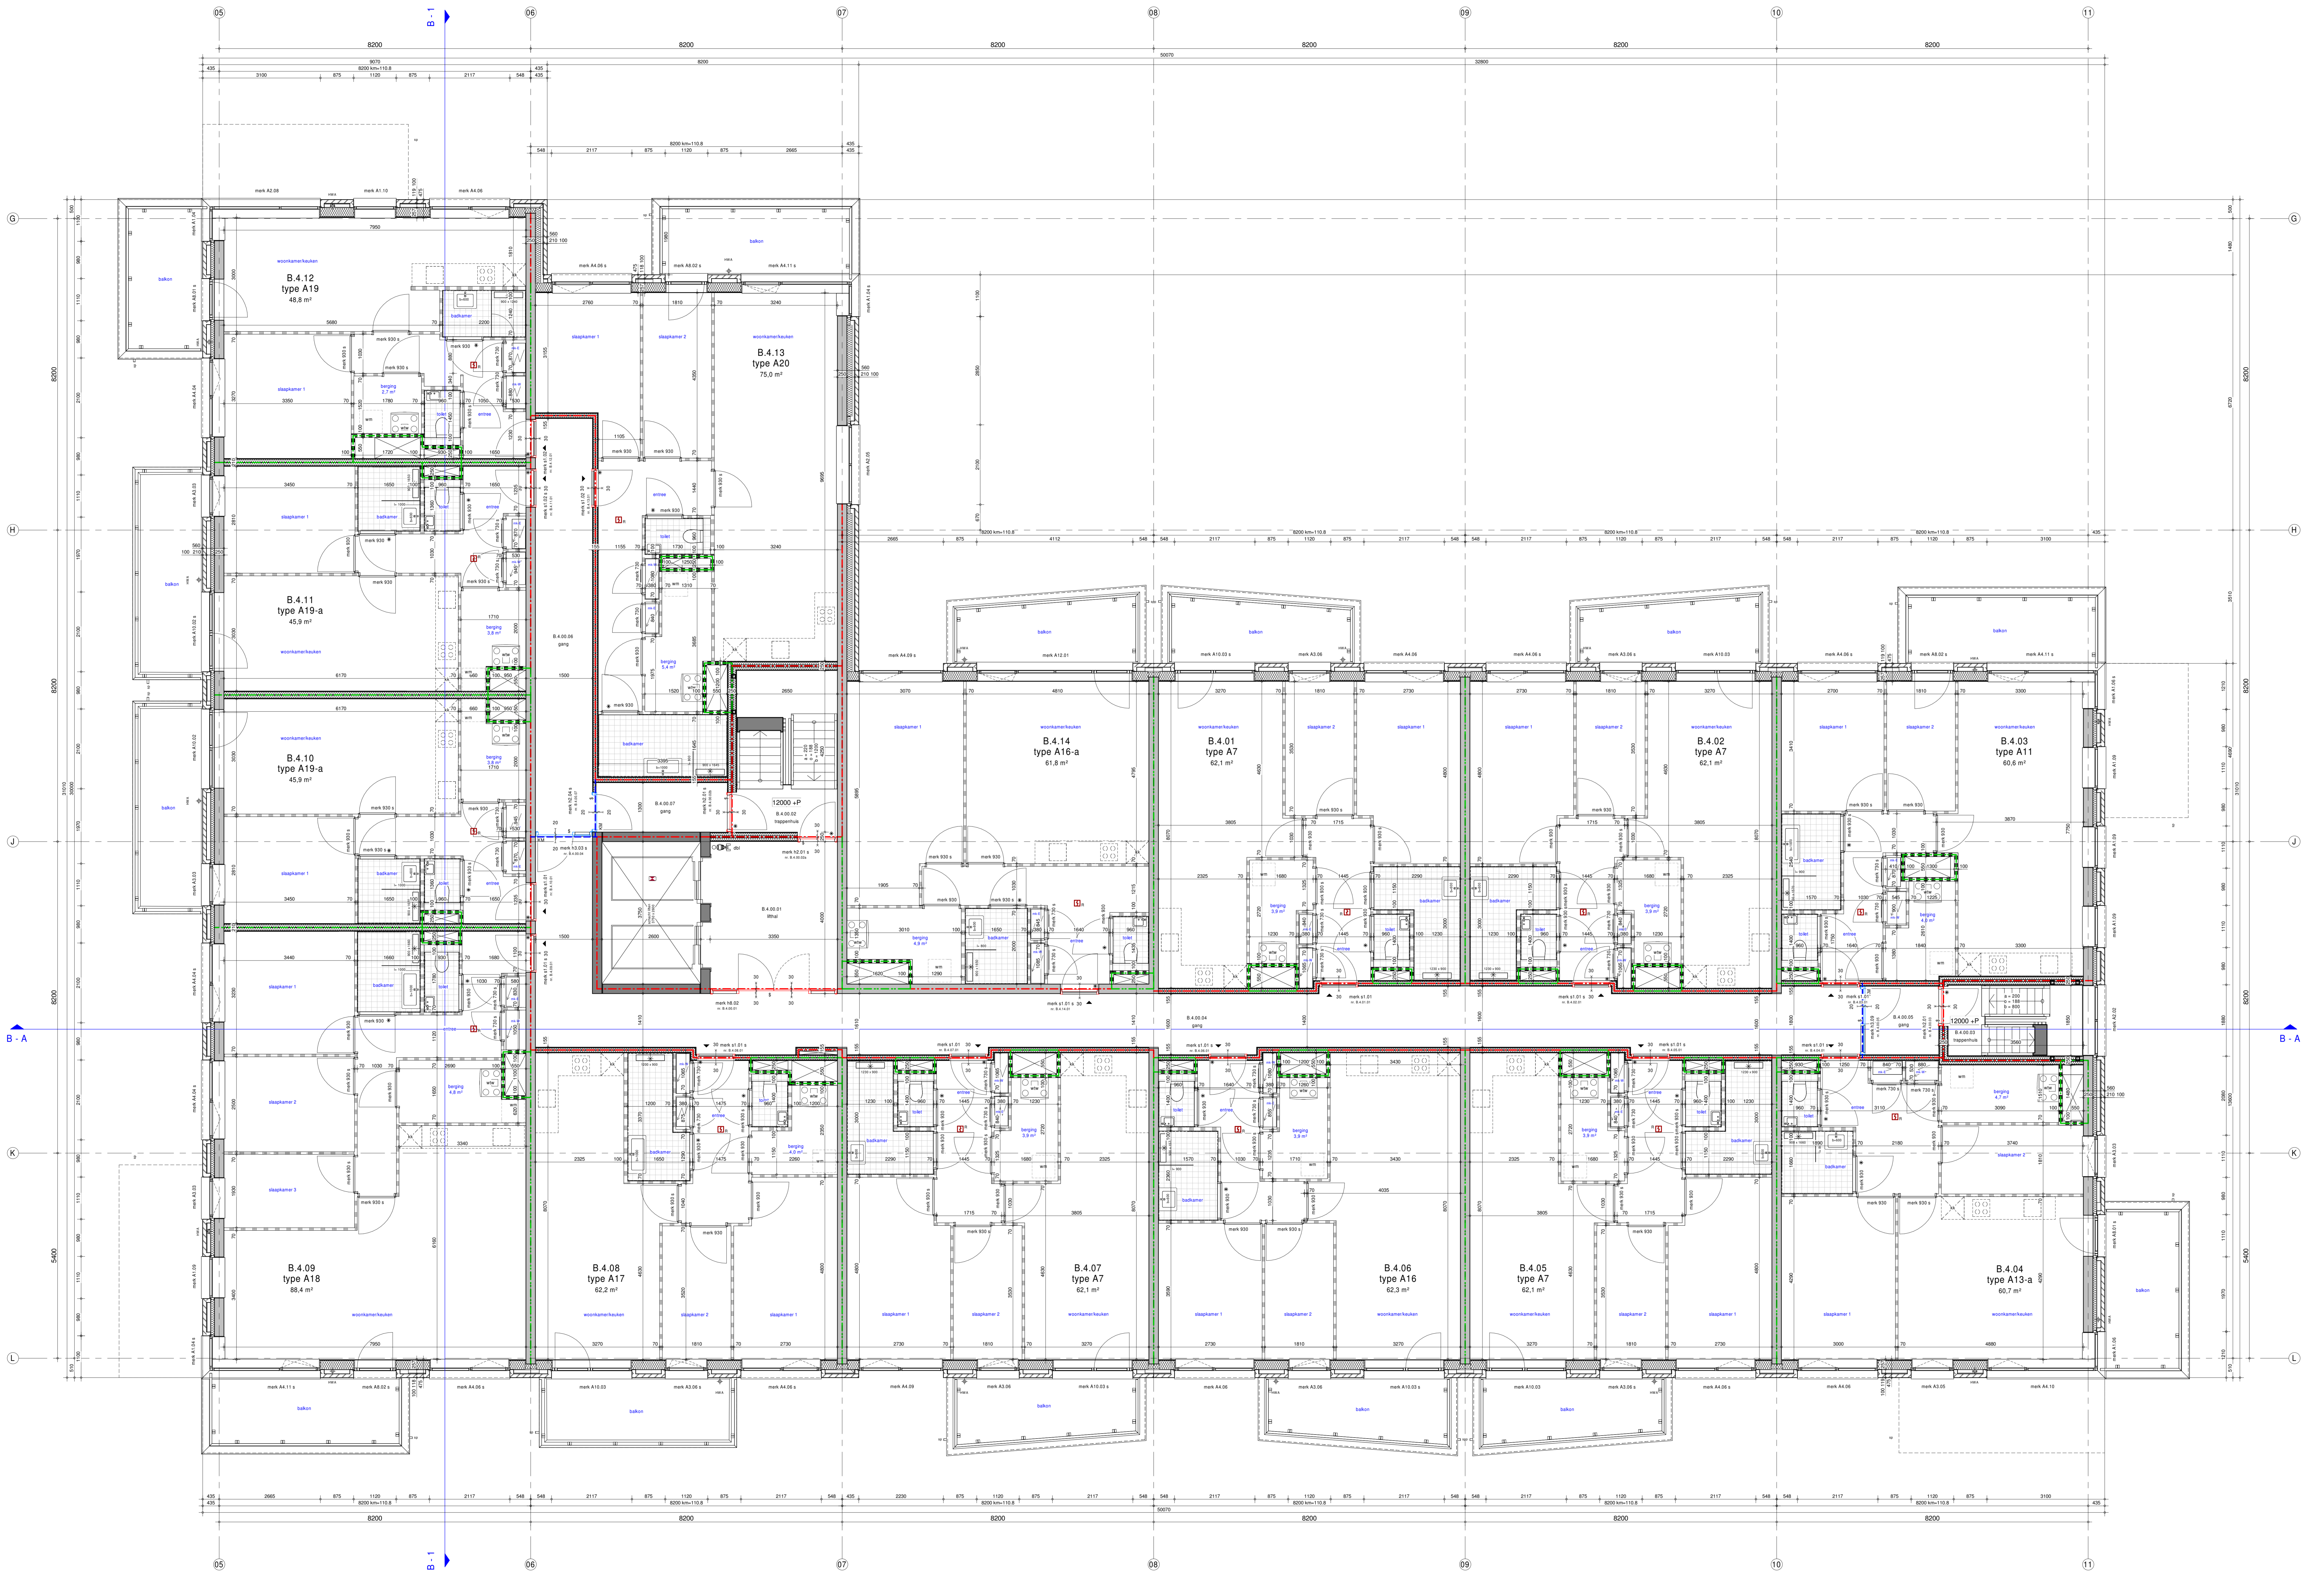


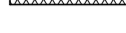


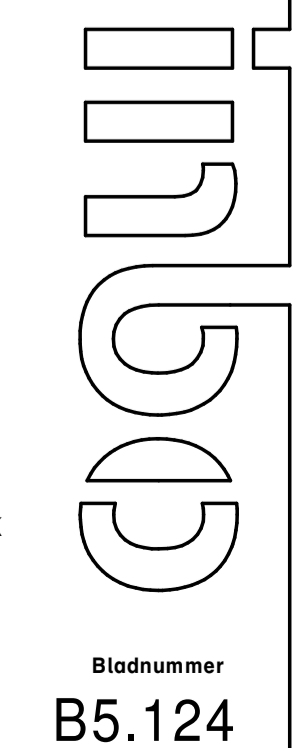






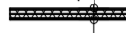
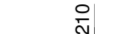
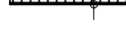
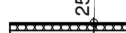
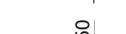

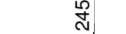
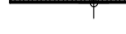






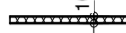



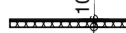








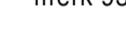









| Elektrische installatie volgens NPR S310





<p>ibba Wolvenweg 28 3811 GZ Amersfoort</p> <p>T +31 (0)30 266 62 11 info@ibba.com www.ibba.com</p> <p>ibba b.v. Amersfoort</p> <p>Realisatieproject Amersfoort 310626</p>	<p>Project Olympiade, Amstelveen</p> <p>Opdrachtgever Privaat Postbus 16395, 2500 BJ Den Haag</p> <p>Projectarchitect TCONCEPT</p> <p>Projectleider Wilco van Gils / Roy Wallet</p> <p>Opdracht Technisch Ontwerp Plattegrond 4e verdieping Blok B</p> <p>Geschied RD</p> <p>Projectnummer 11526</p> <p>Schaal 1:50</p> <p>Formaat 1610 x 900</p>	<p>Datum 22-07-2021</p> <p>Wijziging</p> <p>Wijzigingsnummer</p>
--	--	---

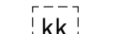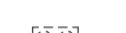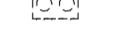


Renvooi Bouwkundig

-  prefab beton conform constr.
-  in het werk gestort beton conform constr.
-  metselwerk baksteen
-  HSB binnenblad
-  spouwisolatie
-  gipswand (alleen in blokken A, B, D)
-  gipswand zwaar (alleen in blokken A, B, D)
-  lichte scheidingswand
-  in woning: metal stud GF 100/1.75/1.A (alleen in blokken C, E, F, G)
-  in kader buiten de geveldeuren: metal stud 100/1.75/1.A afgewerkt met companel
-  scheidingswand GF 105 RF V75.2.A (alleen in blokken C, E, F, G)
-  metal stud GF 150/2.50/2.AA
-  scheidingswand woning - woning metal stud GF 210/2.75/2.AA
-  scheidingswand noord trappeuhuis metal stud GF 250/2.75/2.AA
-  scheidingswand tussen trappeuhuis en woning, met B.5.28.0.0
-  metal stud GF 250/2.75/2.AAA
-  scheidingswand tussen entree en woning, met B.5.28.0.0 en B.5.0
-  metal stud GF 240/2.75/2.AA
-  voorzetwand tussen entree en woning, met B.5.2.0
-  metal stud GF 145/1.75/1.AA, zie dat. 21.27
-  voorzetwand tussen entree en woning, met B.5.2.0
-  metal stud GF 145/1.75/1.AA, zie dat. 22.11
-  de wanden aan de zijde van de algemene verkeersruimten, ubraren met een scheidings DC top plaat
-  wandgevelwerk
-  vloeropwerk
-  schacht
-  deur
-  doppel
-  houden binnenkozijn merk n.1.01
-  stalen binnenkozijn merk s.1.01 (woning toegangsdeuren alleen in blokken A, B, D)
-  binnenkozijnen, deurmaat 930
-  merk 930 z
-  binnenkozijnen, deurmaat 800, zware deur, R_u = 20 dB (inwendend), 30 (buitengramme met WTW grenzend aan verblijfsruimte)
-  aluminium buitkozijn merk A.1.01
-  meterkast
-  plaatsingruimte koelkast
-  plaatsingruimte kookkast
-  plaatsingruimte wasmachine
-  warmterugwin installatie
-  hws
-  hwb
-  dbi
-  droge blusleiding
-  brandscheiding WDBBO 60 min.
-  brandscheiding WDBBO 30 min.
-  rookscheiding WRD 20 min.
-  zelfsluitende deur, ipv woning toegangsdeuren is dit een vrijloop dranger
-  vluchtdoer zonder sleutel te openen
-  K/M
-  kleefmagneet
-  brandweersluis
-  rookmelder

| Elektrische installatie volgens NPR S310

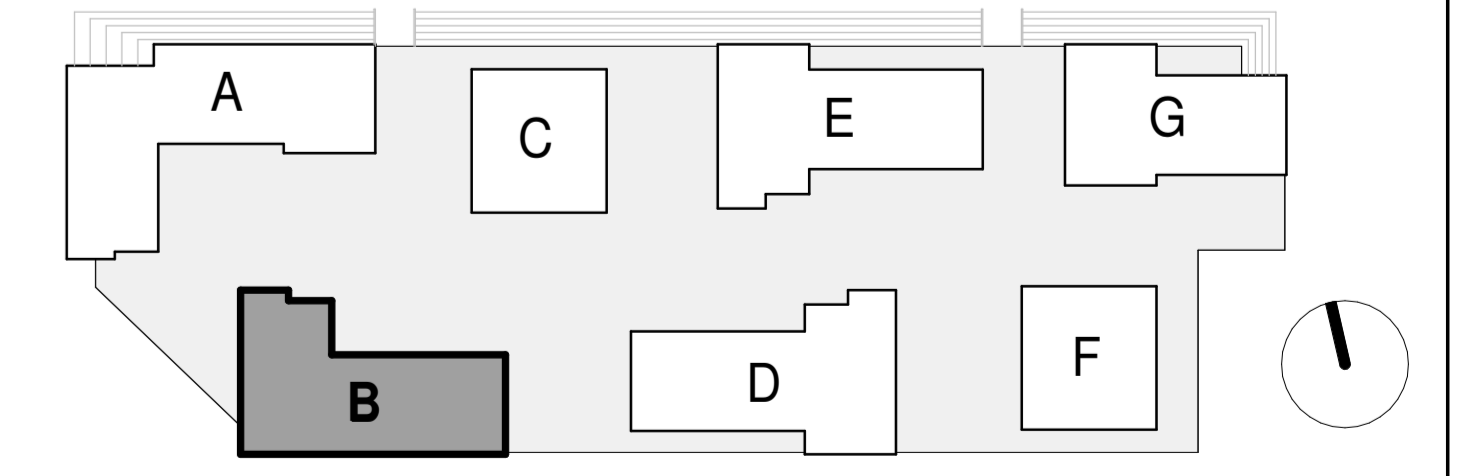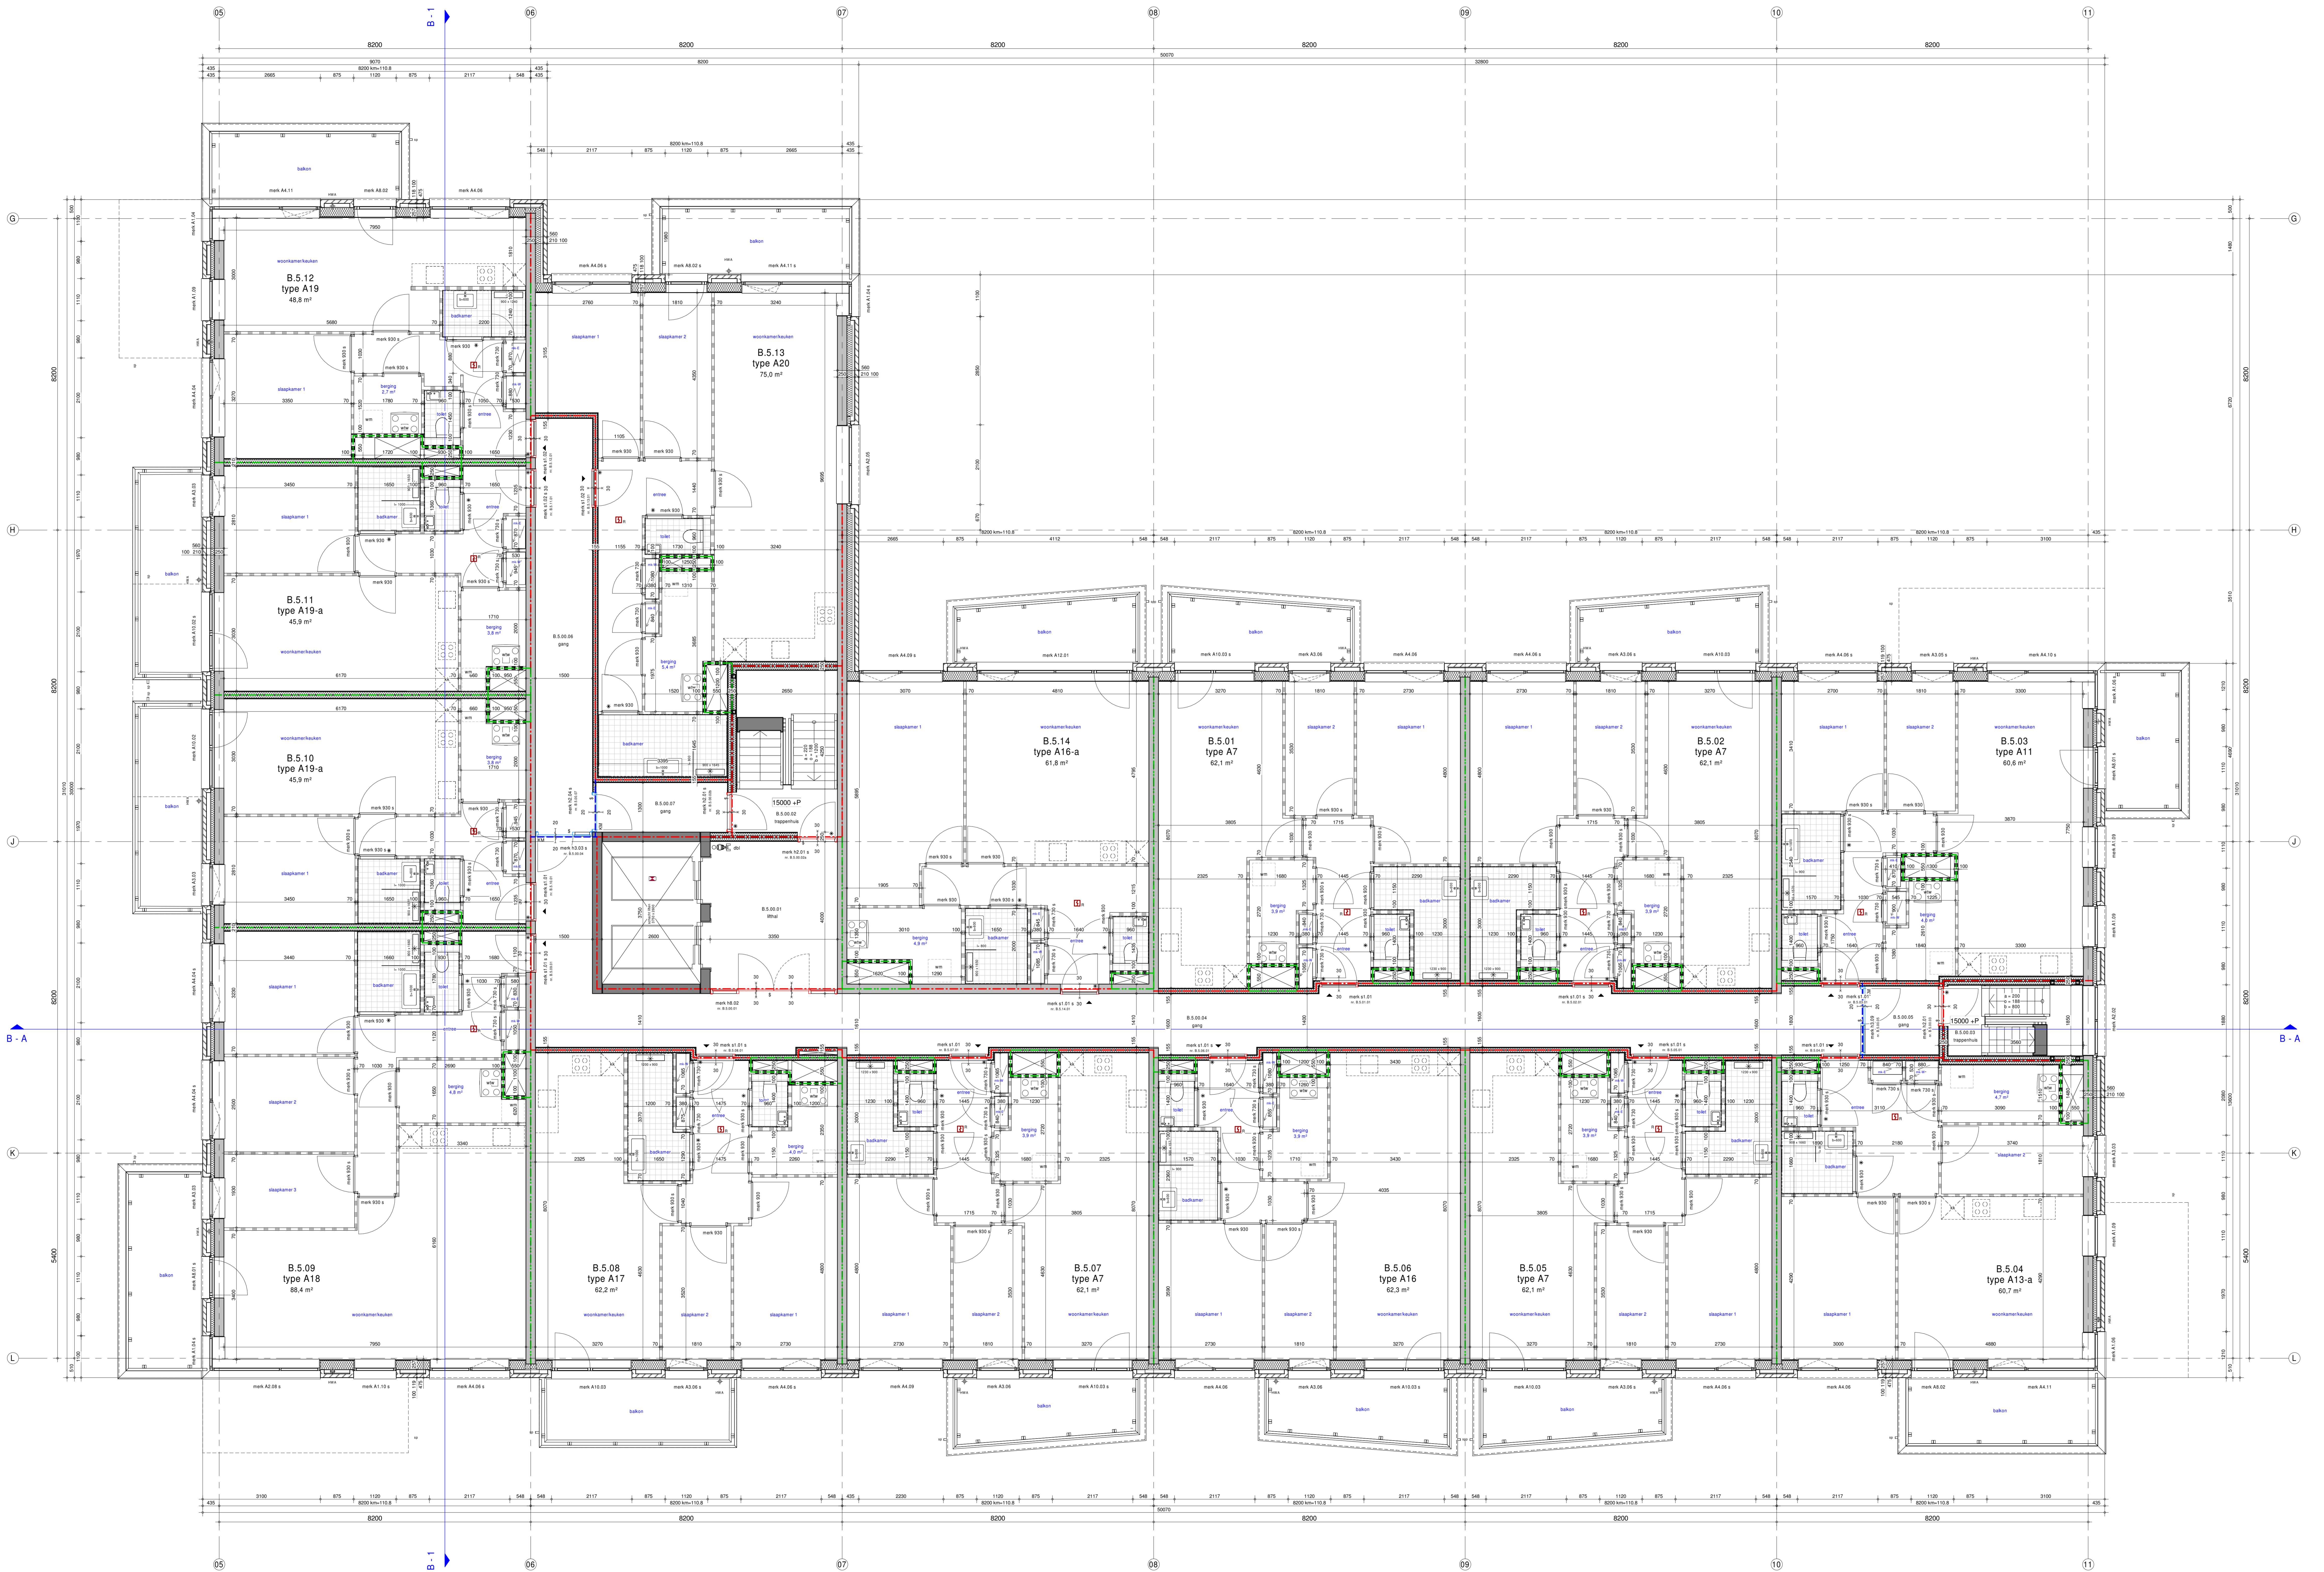



<p>ibba Wolvenweg 28 3887 GZ Amersfoort</p> <p>T +31 (0)30 266 62 11 info@ibba.com www.ibba.com</p> <p>ibba b.v. Amersfoort</p> <p>Handelsgereguleerder 31000006</p>	<p>Project Olympiade, Amstelveen</p> <p>Opdrachtgever Privaat Postbus 16395, 2500 BJ Den Haag</p> <p>Projectarchitect TCONCEPT</p> <p>Projectleider Wilco van Gils / Roy Walleit</p> <p>Opdracht Technisch Ontwerp Plattegrond Se verdelings Blok B</p> <p>Gekend RD</p> <p>Projectnummer 11526</p> <p>Schaal 1:50</p> <p>Functie 1610 x 900</p>	<p>Datum 22-07-2021</p> <p>Wijziging</p> <p>Wijzigingsplanum</p>
--	---	---

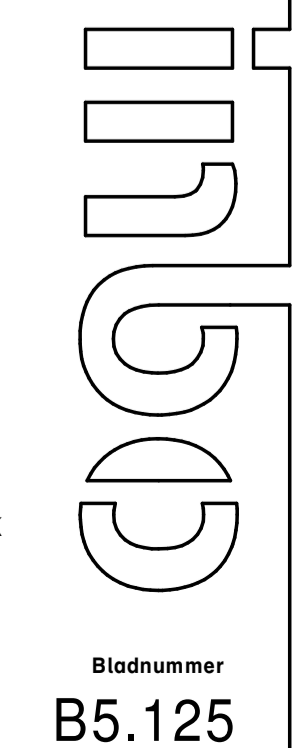


Renvooi Bouwkundig

- prefab beton conform constr.
- in het werk gestort beton conform constr.
- metselwerk baksteen
- HSB binnenblad
- spouwisolatie
- gipswand (alleen in blokken A, B, D)
- gipswand zwaar (alleen in blokken A, B, D)
- lichte scheidingswand
- in woning: metal stud GF 100/1.75/1.A (alleen in blokken C, E, F, G)
- in keuken buiten de gesloopte kernen: metal stud 100/1.75/1.A afgewerkt met paneel
- scheidingswand GF 105 RF V75.2.A (alleen in blokken C, E, F, G)
- scheidingswand woning - gang metal stud GF 150/2.50/2.AA
- scheidingswand woning - woning metal stud GF 210/2.75/2.AA
- scheidingswand noord trappeenheden metal stud GF 250/2.75/2.AA
- scheidingswand tussen trappeenheden en woningen, met R_{5,00} 2.0 metal stud GF 250/2.75/2.AAA
- scheidingswand tussen entree en woningen, met R_{5,00} 3.0 en 6.0 metal stud GF 240/2.75/2.AAA
- voorzetwand tussen entree en woningen, met R_{5,00} 3.0 metal stud GF 145/1.75/1.AA, zie dat. 21.27
- voorzetwand tussen entree en woningen, met R_{5,00} 3.0 metal stud GF 145/1.75/1.AA, zie dat. 22.11
- de wanden aan de zijde van de algemene verkeersruimten, uitvoeren met een scheidingswand 125 type plaat
- wandgevelwerk
- vloeropgevelwerk
- schacht
- deur
- doppel
- houten binnenkozijn mark n.1.01
- stalen binnenkozijn mark n.1.01 (woning toegangsdeuren alleen in blokken A, B, D)
- binnenkozijnen, deurmaat 930
- binnenkozijnen, deurmaat 830, zware deur, R_{5,00} = 25 dB (Inclusief deelprogramma met WTW grenzend aan verblijfsruimte)
- aluminium buitkozijn mark A.1.01
- meterkast
- plaatsingruimte koelkast
- plaatsingruimte kooktoestel
- plaatsingruimte wasmachine
- warmterugwin installatie
- wtw
- hws
- hws
- droge buisleiding
- brandscheiding WBD80 60 min.
- brandscheiding WBD80 30 min.
- rookscheiding WRD 20 min.
- zelfsluitende deur, ipv woning toegangsdeuren is dit een vluchtdrager
- vluchtdoer zonder sleutel te openen
- kleefmagneet
- brandwerend
- rookmelder

| Elektrische installatie volgens NPR S310

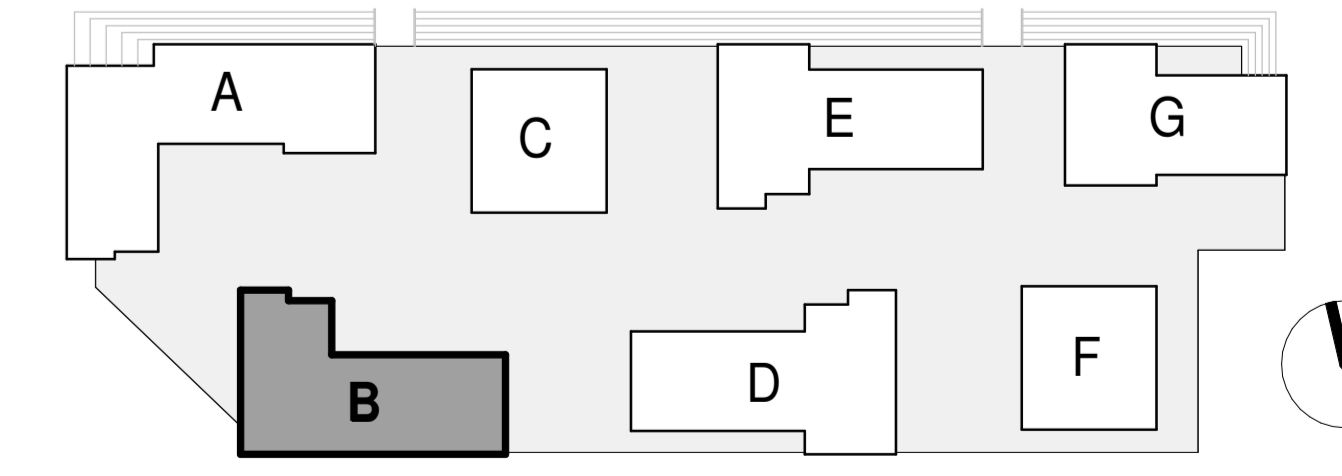
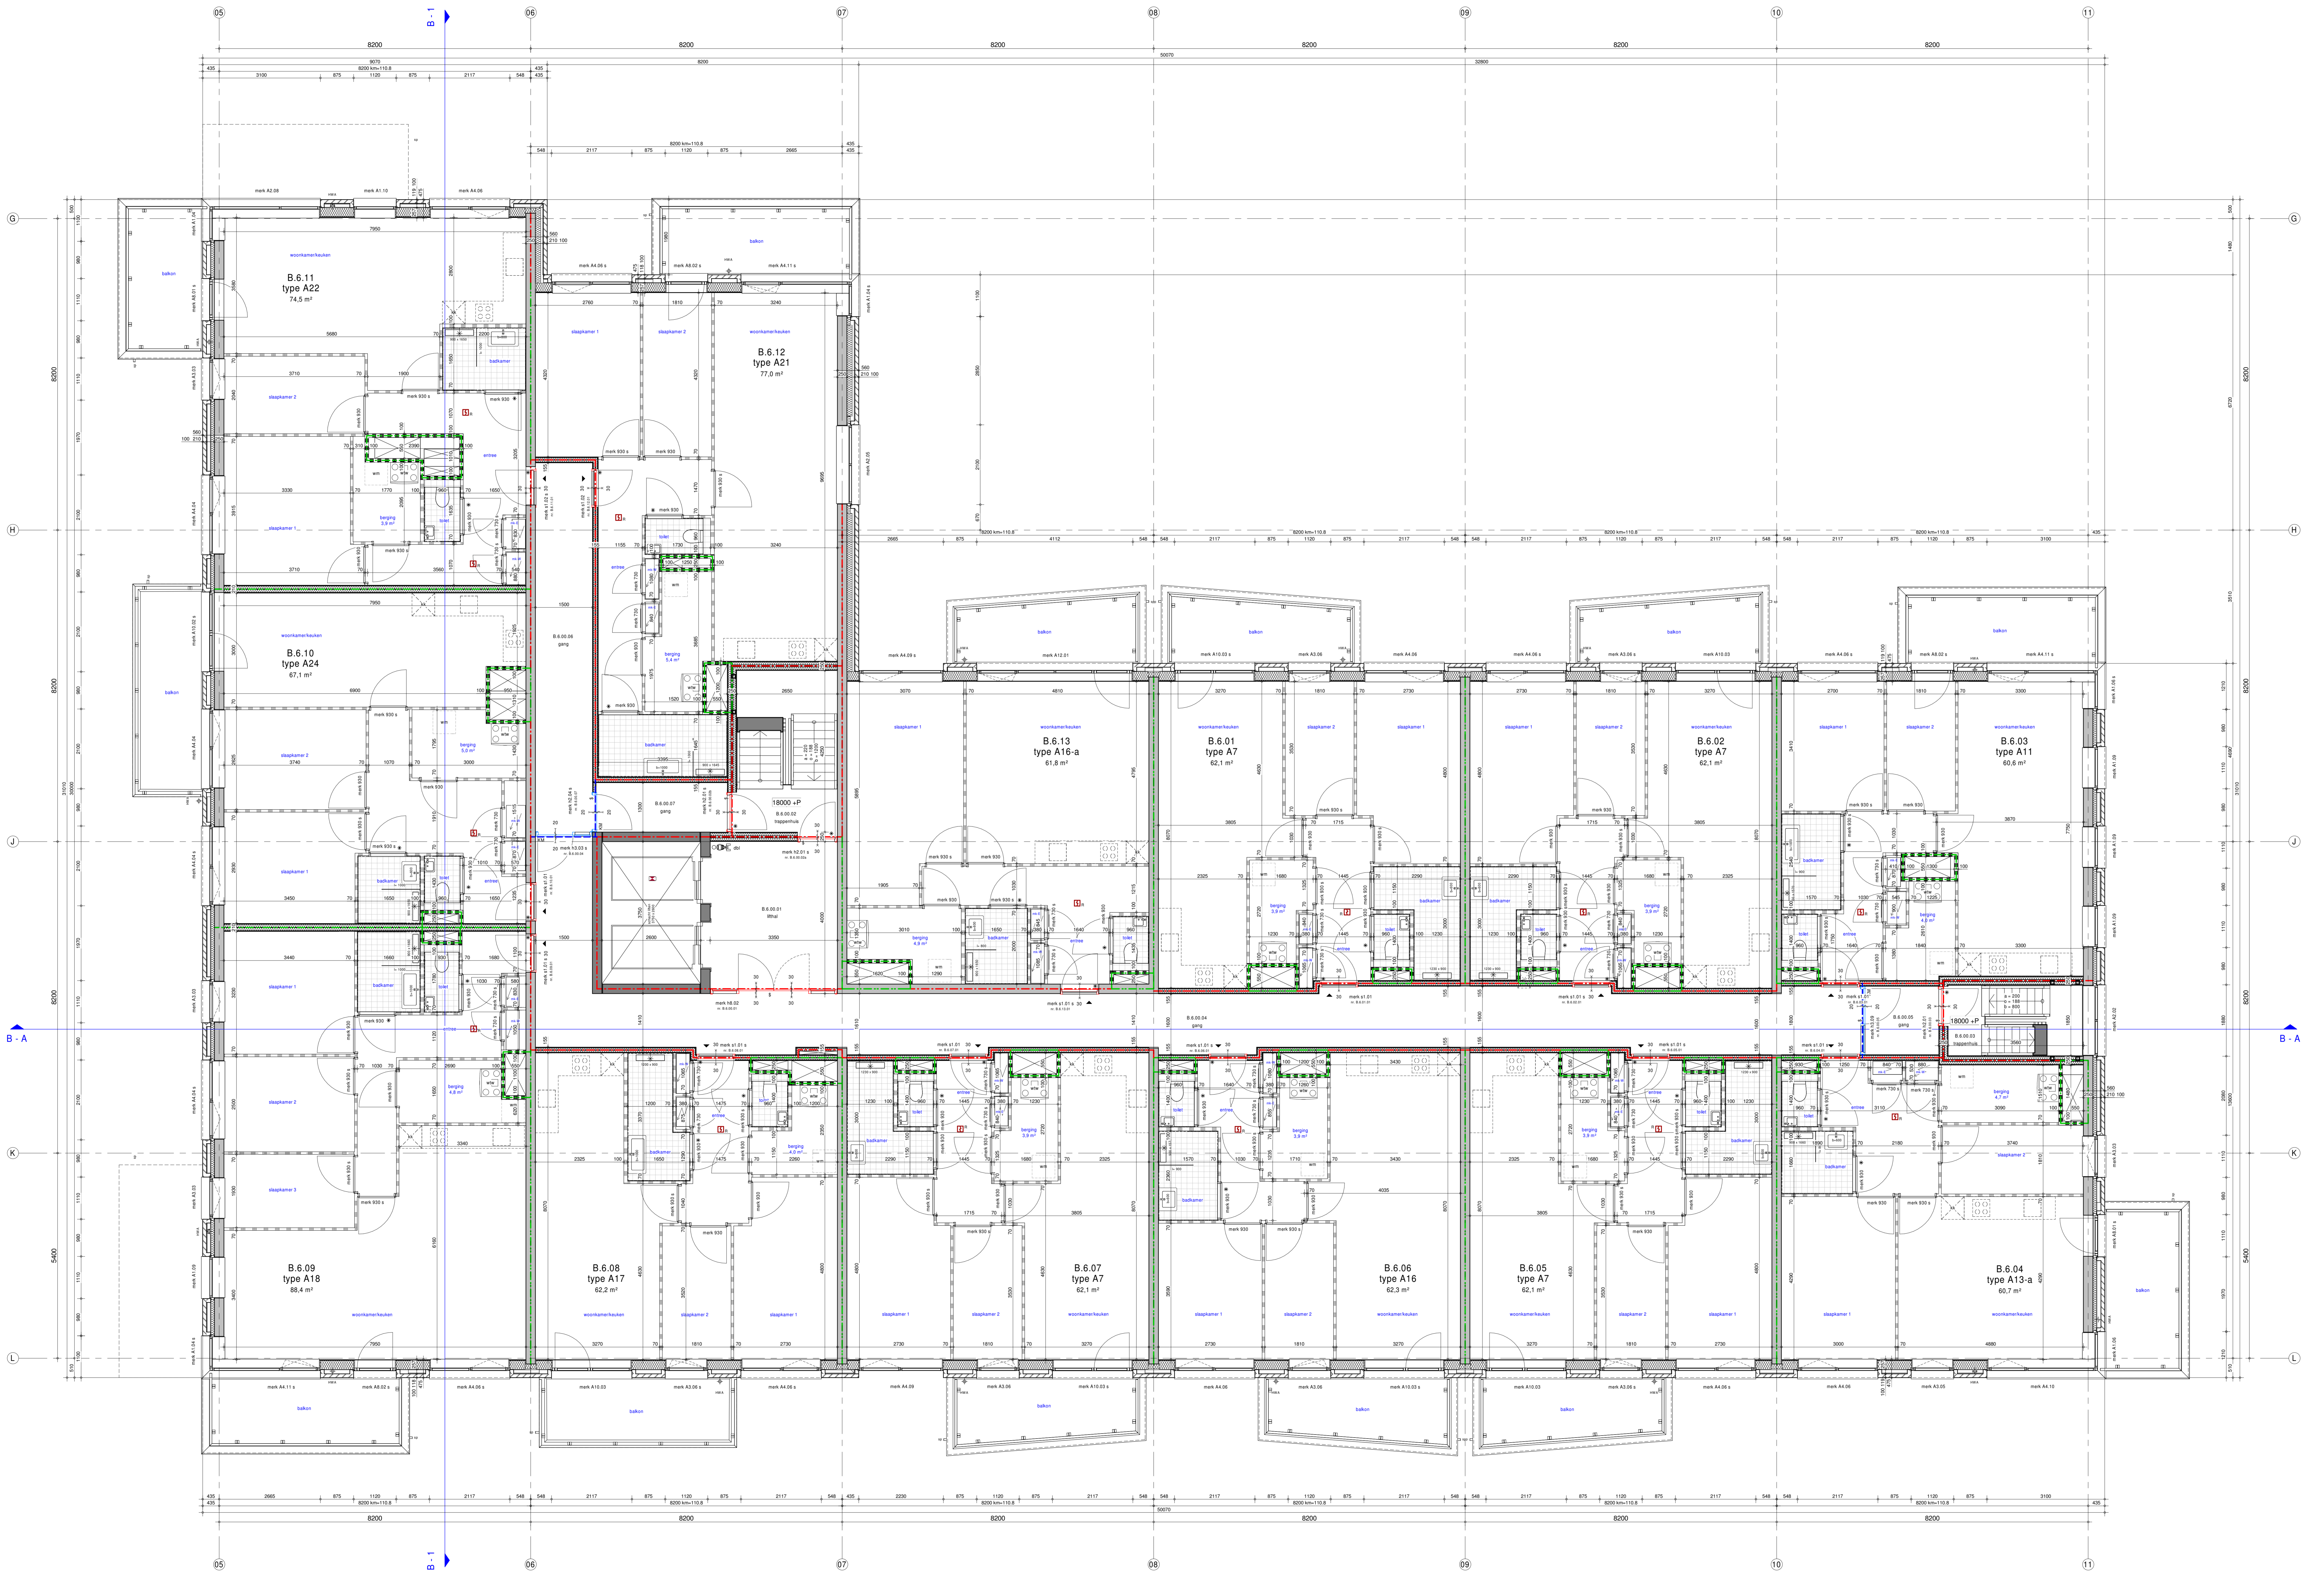


<p>ibba Wolvenweg 28 3887 GZ Amersfoort</p> <p>T +31 (0)30 266 62 11 info@ibba.com www.ibba.com</p> <p>ibba b.v. Amersfoort</p> <p>Handtekening: Amersfoort IBBA/2021</p>	<p>Project Olympiade, Amstelveen</p> <p>Opdrachtgever Privaat Postbus 16395, 2500 BJ Den Haag</p> <p>Projectarchitect TCONCEPT</p> <p>Projectleider Wilco van Gils / Roy Walleit</p> <p>Opdracht Technisch Ontwerp Plattegrond & verdieping Blok B</p> <p>Geschied RD</p> <p>Projectnummer 11526</p> <p>Schaal 1:50</p> <p>Functie 1610 x 900</p>	<p>Datum 22-07-2021</p> <p>Wijziging</p> <p>Wijzigingsplanum</p>
---	--	---

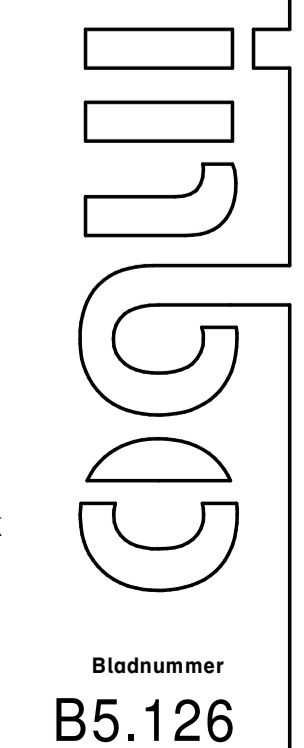

- prefab beton conform constr.
- in het werk gestort beton conform constr.
- metselwerk baksteen
- HSB binnenblad
- spouwisolatie
- gipswand (alleen in blokken A, B, D)
- gipswand zwaar (alleen in blokken C, E, F, G)
- lichte scheidingswand
- in woning: metal stud GF 100/1.75/1.A (alleen in blokken C, E, F, G)
- in kader buiten de geveldeuren: metalstud 100/1.75/1.A afgewerkt met companel
- scheidingswand GF 105 RF V75.2.A (alleen in blokken C, E, F, G)
- scheidingswand woning - gang metal stud GF 150/2.50/2.AA
- scheidingswand woning - woning metal stud GF 210/2.75/2.AA
- scheidingswand rond trappenhuis metal stud GF 250/2.75/2.AA
- scheidingswand tussen trappenhuis en woningen, met R_{eq} 20,0
- metal stud GF 250/2.75/2.AAA
- scheidingswand tussen entree en woningen, met R_{eq} 25,0 en 6,0
- metal stud GF 240/2.75/2.AA
- voorzetwand tussen entree en woningen, met R_{eq} 2,0
- metal stud GF 145/1.75/1.AA, zie det. 21.27
- voorzetwand tussen entree en woningen, met R_{eq} 2,0
- metal stud GF 145/1.75/1.AA, zie det. 22.11
- de wanden aan de zijde van de algemene verkeersruimten, uitvoeren met een scheidings IS-100 plaat
- wandgehelewerk
- vloeropgelewerk
- schacht
- deur
- doppel
- houten binnenkozijn merk n.1.01
- stalen binnenkozijn merk n.1.01 (woning toegangsdeuren alleen in blokken A, B, D)
- merk 930 binnenkozijnen, deurmaat 930
- merk 930 z binnenkozijnen, deurmaat 930, zware deur, R_{eq} = 22,00 (incl. deurtel, bij opgramme met WTW grenzend aan verbijurumte)
- merk A.1.01 aluminium buitkozijn merk A.1.01
- meterkast
- plaatsingruimte koelkast
- plaatsingruimte kookkast
- plaatsingruimte wasmachine
- warmteterugwin installatie
- hws
- hwb
- dbi
- droge buisleiding
- brandscheiding WDBDO 60 min.
- brandscheiding WRD 30 min.
- brandscheiding WRD 20 min.
- zelfsluitende deur, ipv woning toegangsdeuren is dit een vrijloop dranger
- vluchtdoor zonder sleutel te openen
- kleefmagneet
- brandwering
- rookmelder

| Elektrische installatie volgens NPR S310

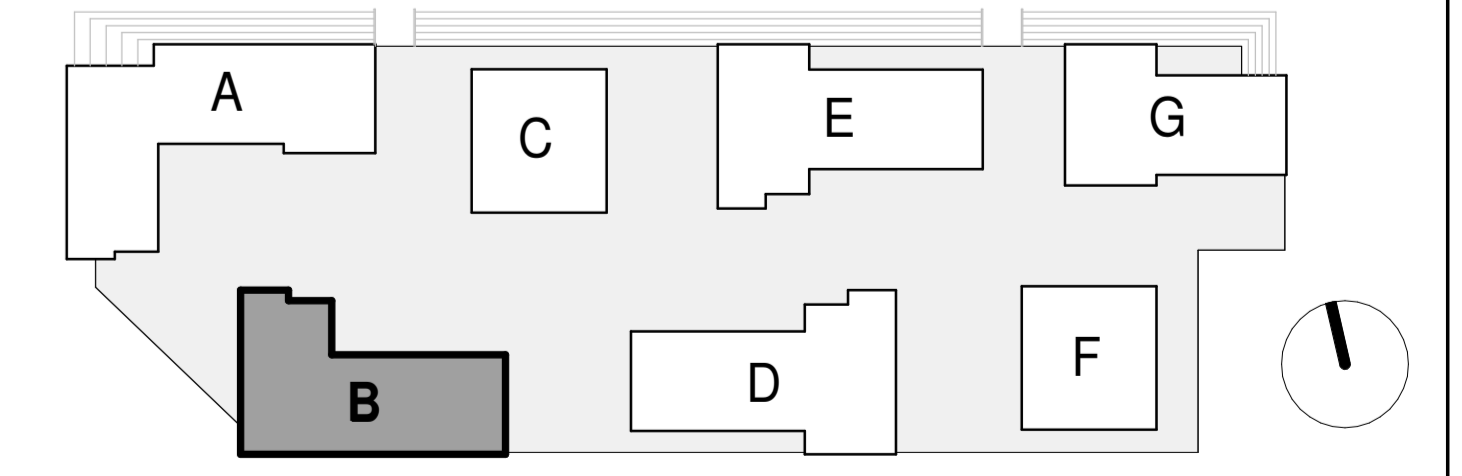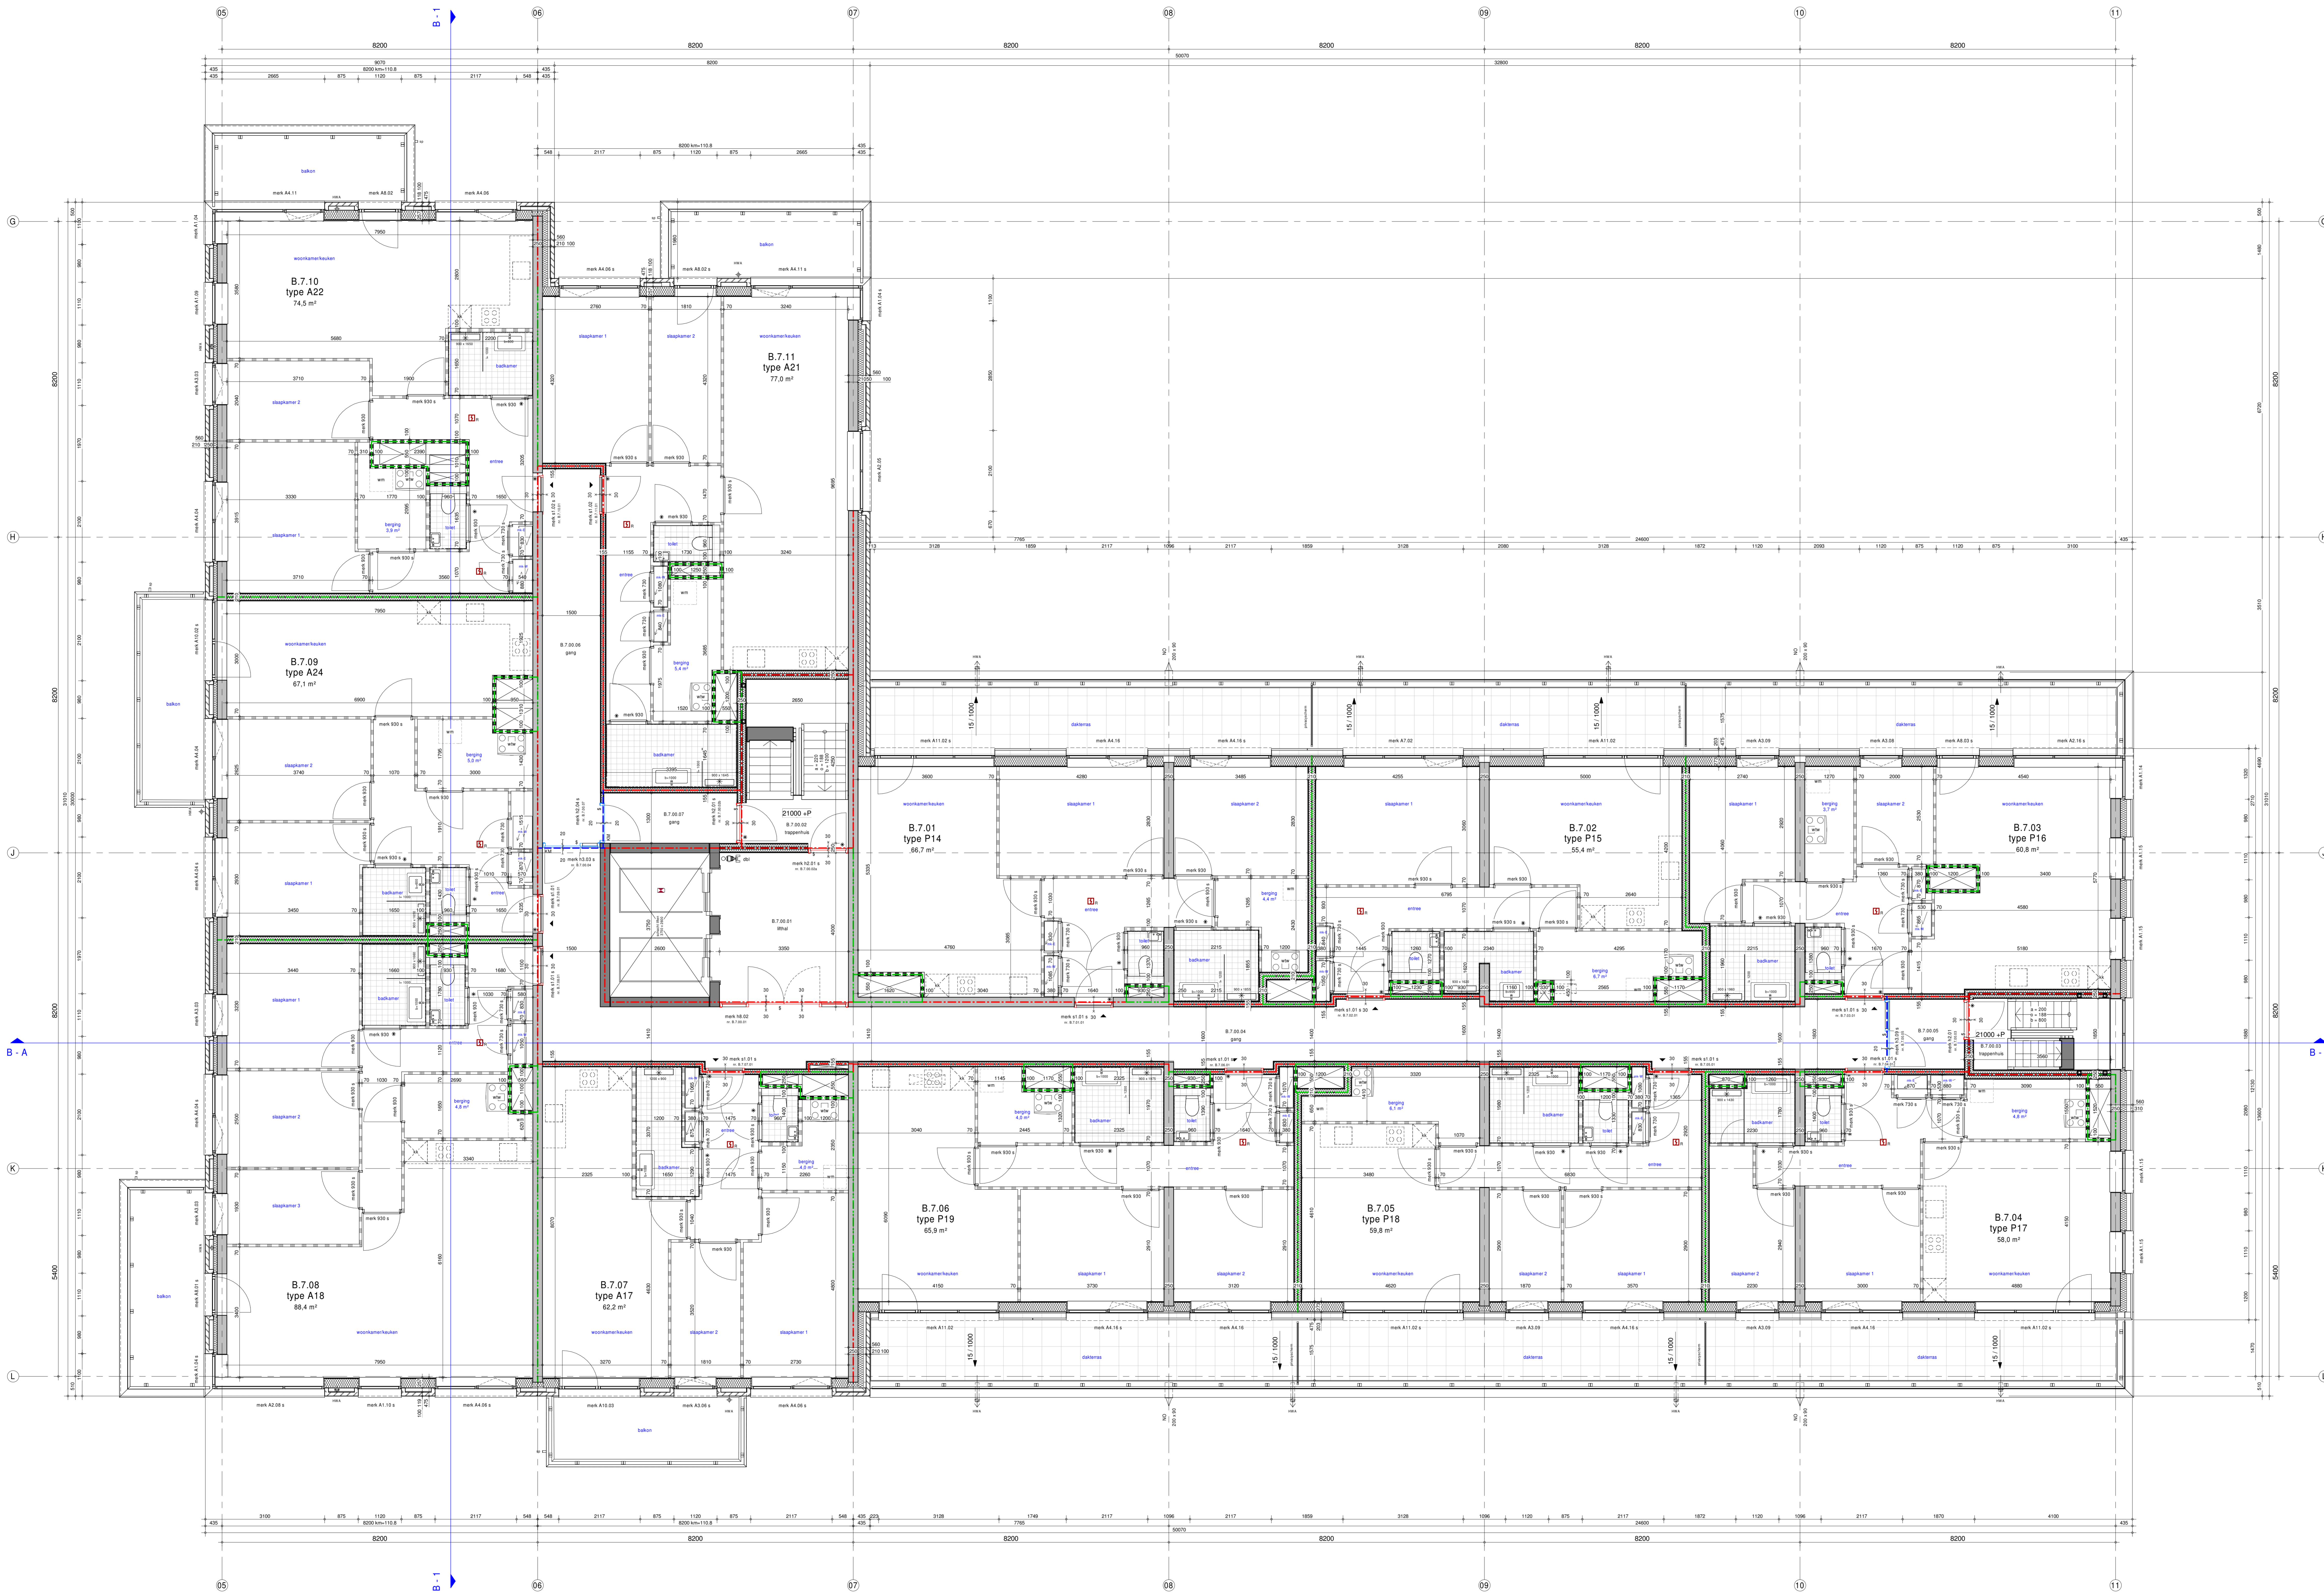

Iba
 Wijkweg 28
 3811 GZ Amersfoort
 T +31 (0)30 266 62 11
 info@iba.com
 www.iba.com



















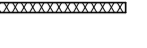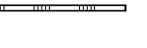







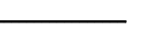
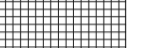

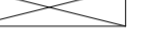


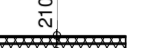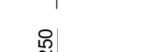




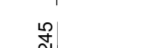

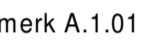







Project Olympiade, Amstelveen
 Opdrachtgever Privaat
 Postbus 16395, 2500 BJ Den Haag
 Projectarchitect TCONCEPT
 Projectleider Wilco van Gils / Roy Wallet
 Onderwerp Technisch Ontwerp
 Plattegrond 7e verdieping
 Blok B

Gekend RD
 Projectnummer 11526
 Schaal 1:50
 Formaat A5 10 x 900

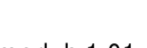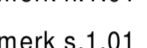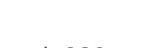
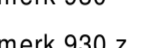
Datum 22-07-2021
 Wijziging
 Wijkingsdatum

B5.127

Renvooi Bouwkundig

-  prefab beton conform constr.
-  in het werk gestort beton conform constr.
-  metselwerk baksteen
-  HSB binnenblad
-  spouwisolatie
-  gipswand (alleen in blokken A, B, D)
-  gipswand zwaar (alleen in blokken A, B, D)
-  lichte scheidingswand
-  in woning: metal stud GF 100/1.75/1.A (alleen in blokken C, E, F, G)
-  in woning: metal stud GF 100/1.75/1.A (alleen in blokken C, E, F, G) met companel
-  scheidingswand woning - gang metal stud GF 150/2.50/2.AA
-  scheidingswand woning - woning metal stud GF 210/2.75/2.AA
-  scheidingswand rond trappehuizen metal stud GF 250/2.75/2.AA
-  scheidingswand tussen trappehuizen en woningen, met Rg.25.3.0
-  metal stud GF 250/2.75/2.AAA
-  scheidingswand tussen entree en woningen, met Rg.25.3.0 en 6.0
-  voorzetwand tussen entree en woningen, met Rg.25.3.0
-  metal stud GF 145/1.75/1.AA, zie dat. 21.27
-  voorzetwand tussen entree en woningen, met Rg.25.3.0
-  metal stud GF 145/1.75/1.AA, zie dat. 22.11
-  de wanden aan de zijde van de algemene verkeersruimten, uitvoeren met een scheidingswand 150/2.50/2.AAA
-  wandgehelwerk
-  vloerogelwerk
-  schacht
-  deur
-  doppel
-  mark n. 1.01 houden binnenkozijn mark n. 1.01
-  mark s. 1.01 stalen binnenkozijn mark s. 1.01 (woning toegangsdeuren alleen in blokken A, B, D)
-  mark 930 binnenkozijnen, deurmaat 930
-  mark 930 z binnenkozijnen, deurmaat 930, zware deur, R_{fi} = 22 dB (incl. deuren), bij teruggang met TW (grenzend aan verblijfsruimte)
-  mark A.1.01 aluminium buitkozijn mark A.1.01
-  meterkast
-  plaatsingsruimte koelkast
-  plaatsingsruimte kookkleefstel
-  plaatsingsruimte wasmachine
-  plaatsingsruimte wasdroger
-  hwa warmterugwin installatie
-  hwa hewatervloer
-  dbi droge buisleiding
-  brandscheiding WDBDO 60 min.
-  brandscheiding WDBDO 30 min.
-  rookscheiding WRD 20 min.
-  zelfsluitende deur, ipv woning toegangsdeuren is dit een vrijloop dranger
-  vluchthoek zonder sleutel te openen
-  kleefmagneet
-  brandwesser
-  rookmelder

| Elektrische installatie volgens NPR S310

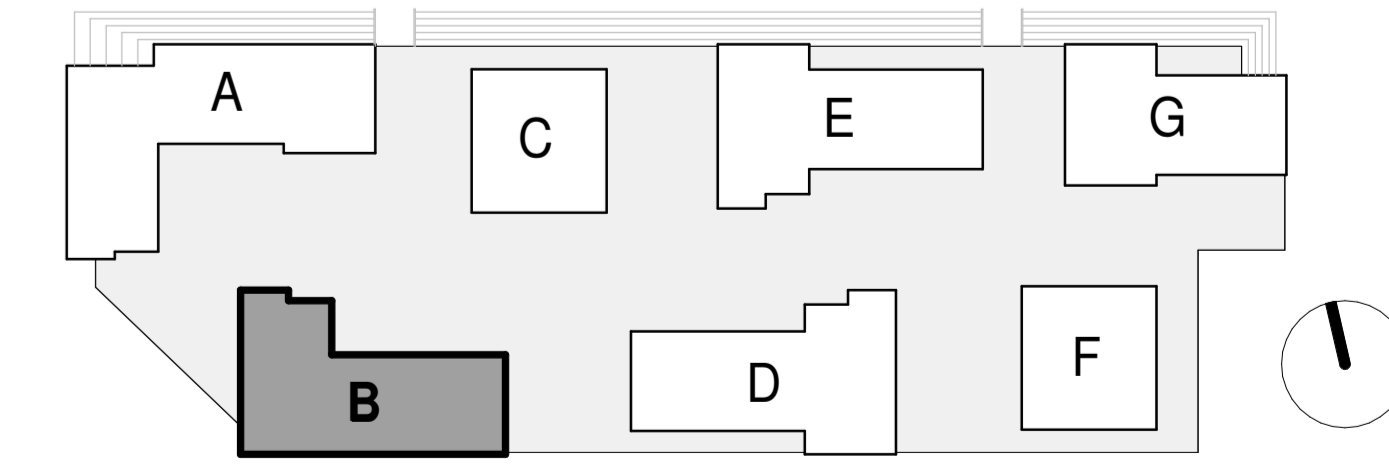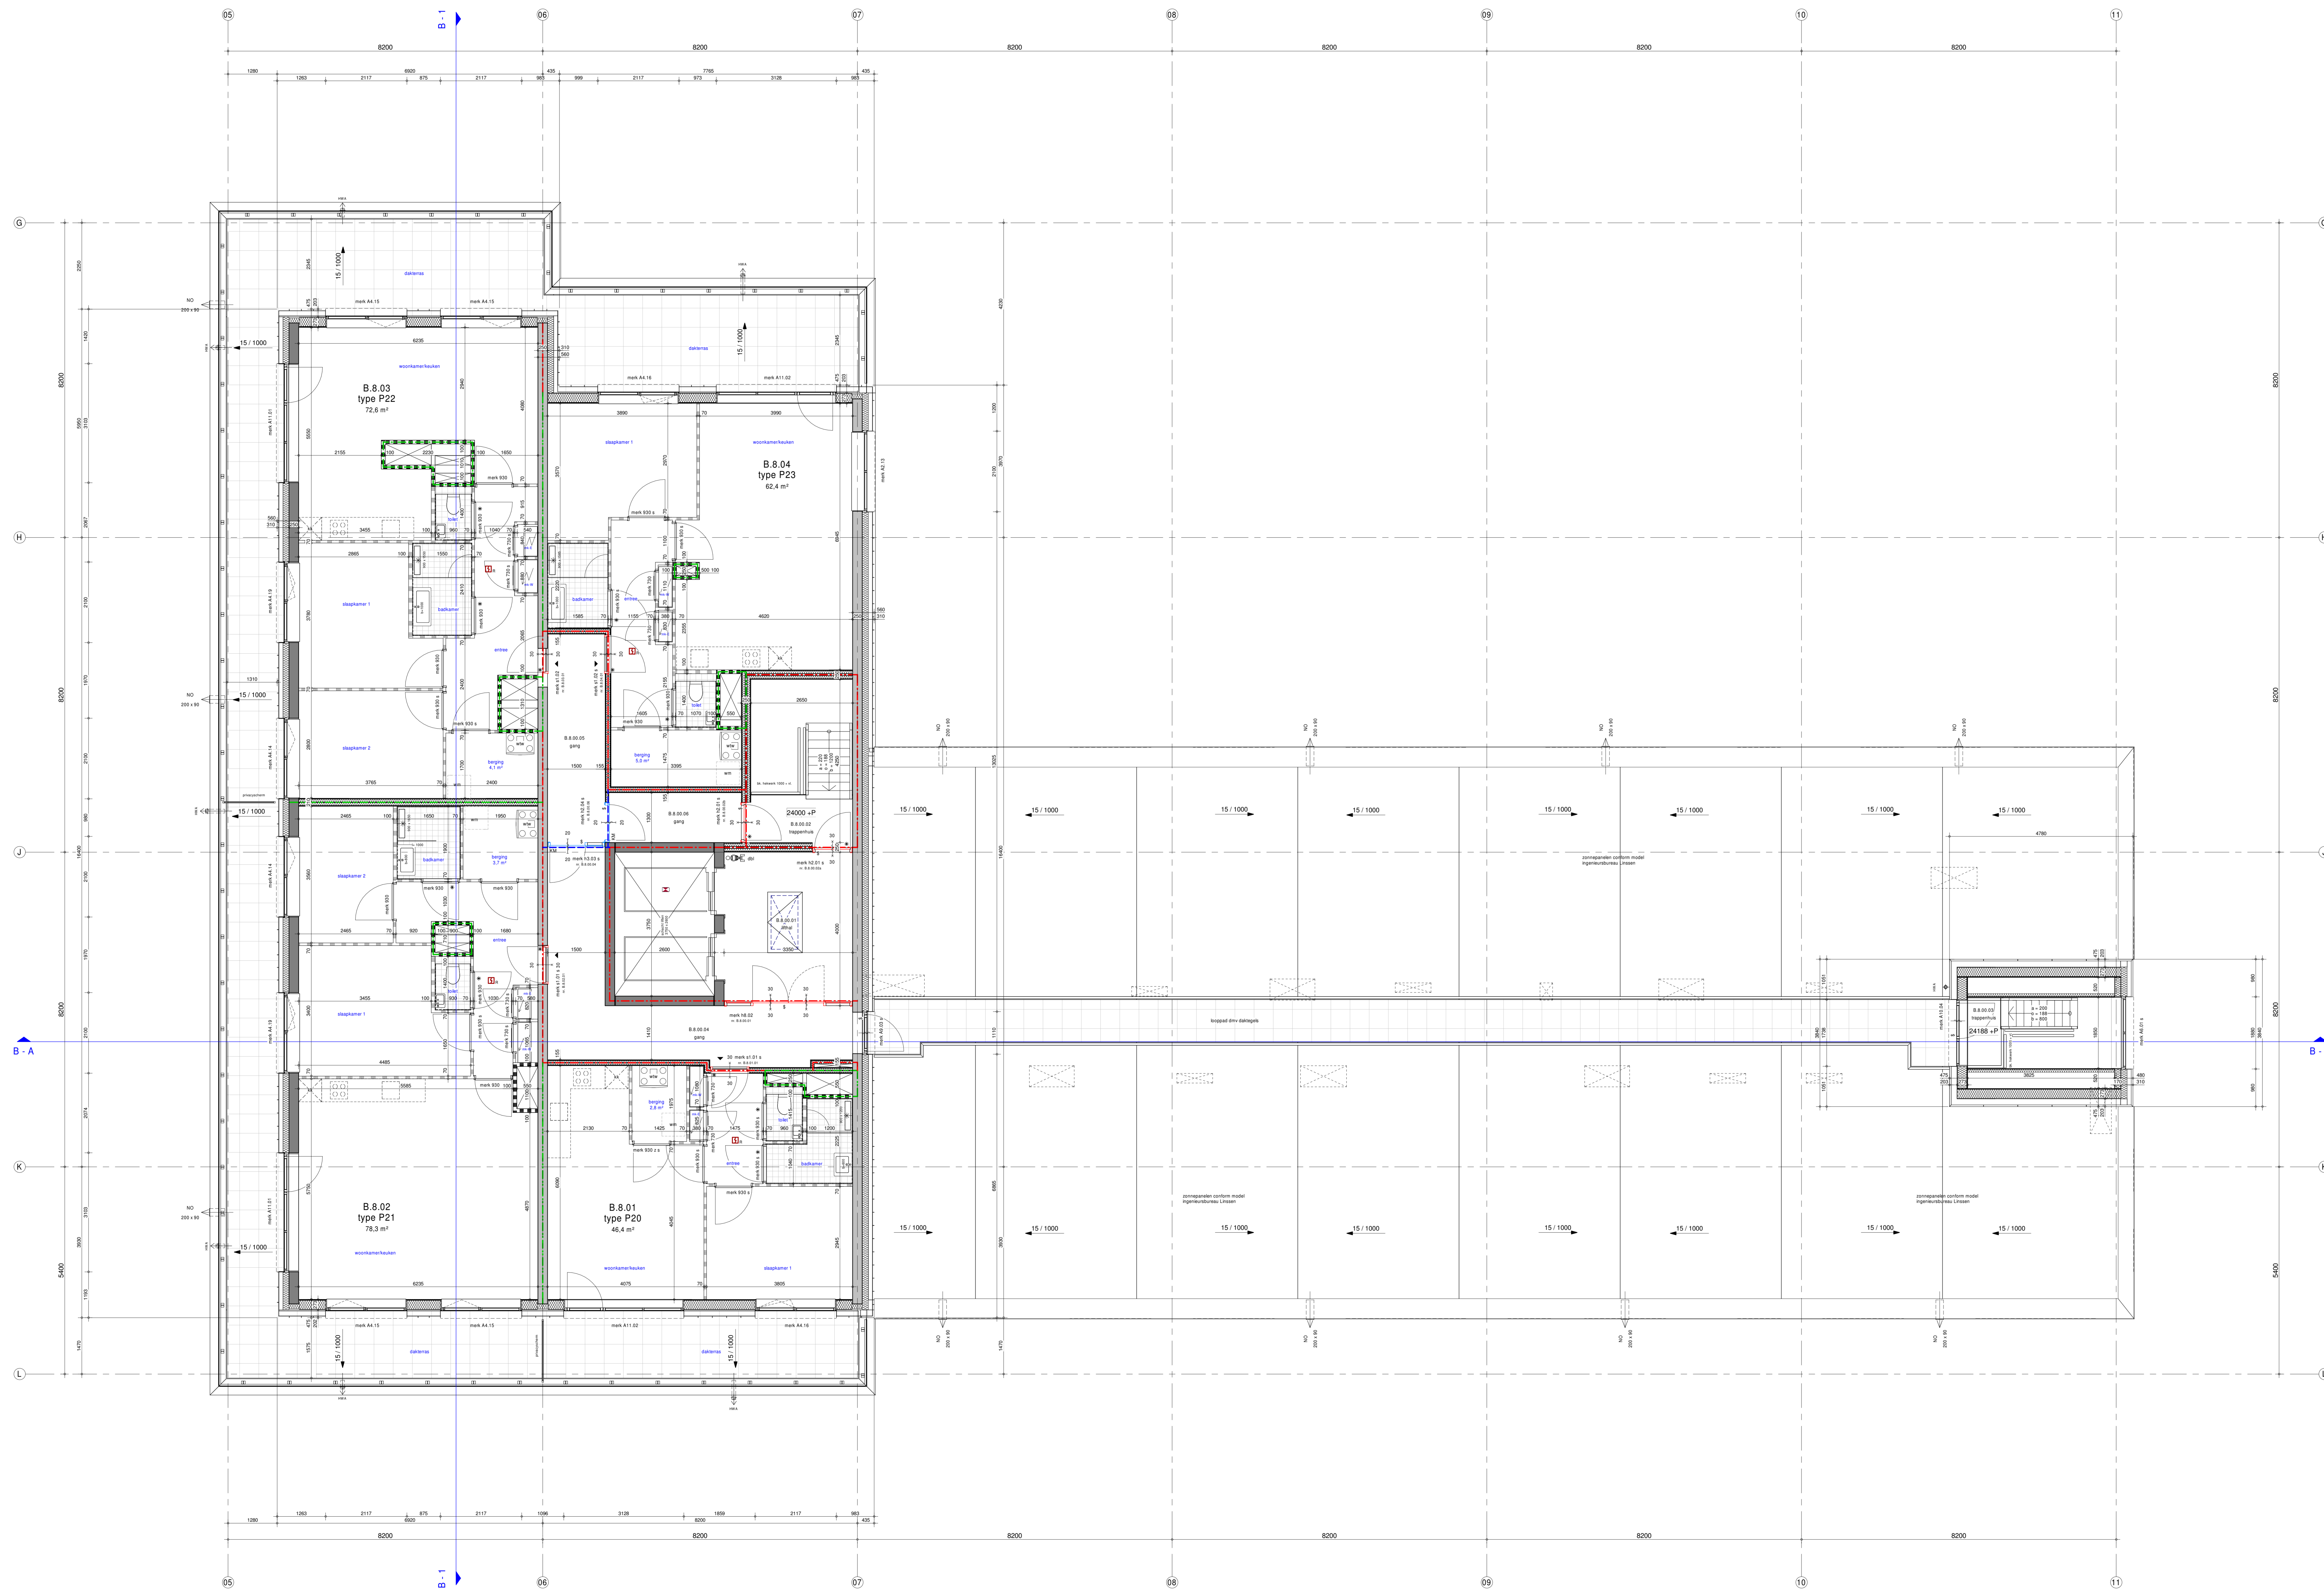

inro
 inro.nl
 info@inro.nl
 +31 (0)20 266 82 11
 www.inro.nl

Naam: Woonwag 28
 Adres: 3817 AS Amersfoort
 Project: Olympiade, Amstelveen
 Opdrachtgever: Privaat
 Postbus: 16395, 2500 BJ Den Haag
 Projectarchitect: TCONCEPT
 Projectleider: Wilco van Gils / Roy Walleit
 Onderwerp: Technisch Ontwerp
 Plaatsgrond Beveiliging
 Blok B

Gekend: RD
 Projectnummer: 11526
 Schaal: 1:50
 Formaat: 1610 x 900
 Datum: 22-07-2021
 Wapening: Wapeningstelsel
 Bestand: File 11526_Olympiade_BWK
 Nummer: 11526

Bijnummer: B5.128