

TYPE

KD02

SPECIFICATIES


Verdieping	17 t/m 22
Huisnummers	401, 413, 425, 437, 449, 461
Omschrijving	3-kamerappartement met 2 slaapkamers en loggia
Woonoppervlakte ^(in gbo)	82,8 m ² excl loggia
M ² kamers	Woonkamer / keuken: 44 m ² Slaapkamer 1: 11,6 m ² Slaapkamer 2: 6,6 m ²
Verdiepingshoogte	ca. 263 cm
Buitenruimte ^(in bvo)	Loggia: 8,8 m ²
Ligging	Zuid-West
Berging	Interne berging

ADRESGEGEVENS


H.I.E Wenckebachplein 225-471,
Amsterdam-Duivendrecht

ORIENTATIE


Gevelaanzicht, westzijde

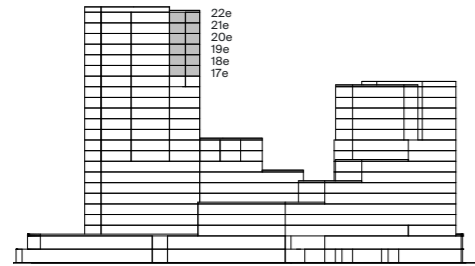

17e t/m 22e verdieping

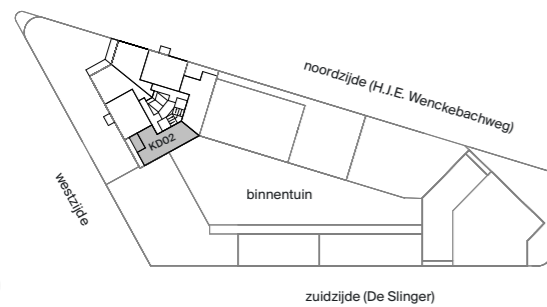

Deze plattegrond is met zorg samengesteld. De omschrijvende teksten en opgenomen oppervlaktetaten zijn indicatief en bedoeld om een zo goed mogelijke indruk te geven van de appartementen. In de technische tekening staat de exacte uitvoering van de keuken, de badkamer en het toilet. Deze plattegrond is nadrukkelijk geen contractstuk.

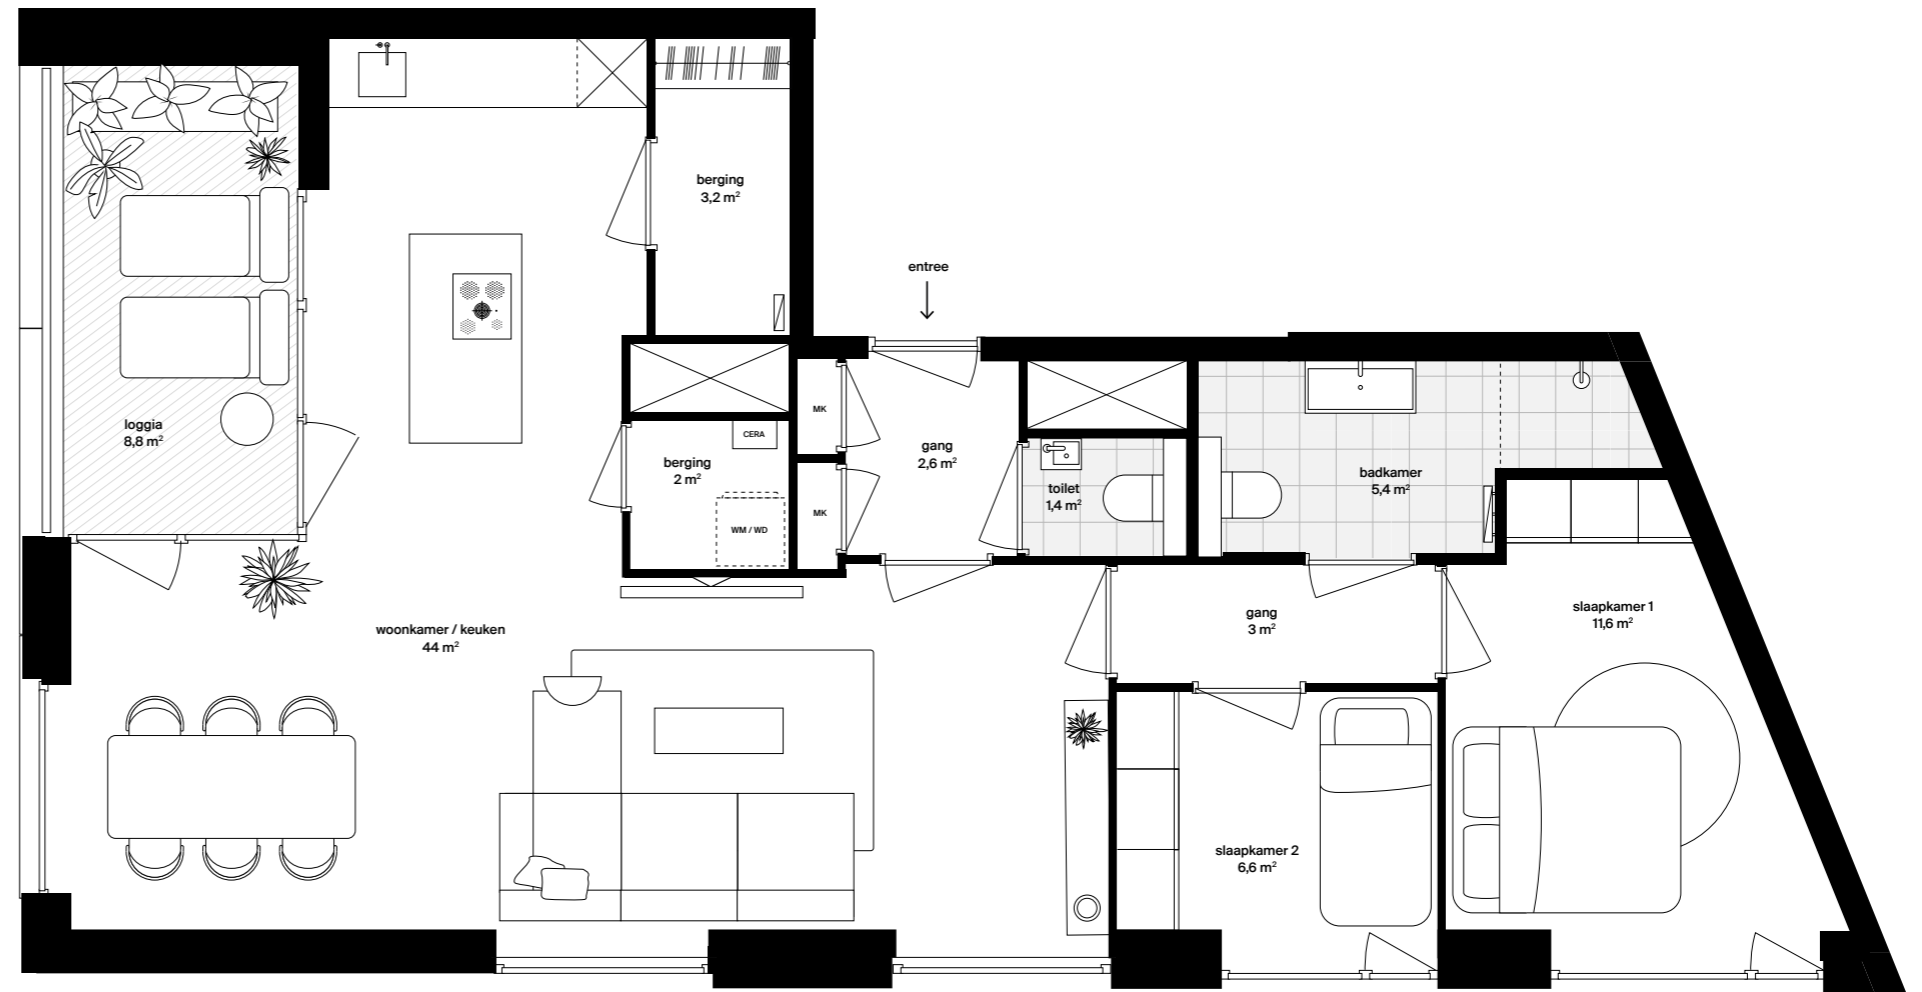

0 1 2 3m